


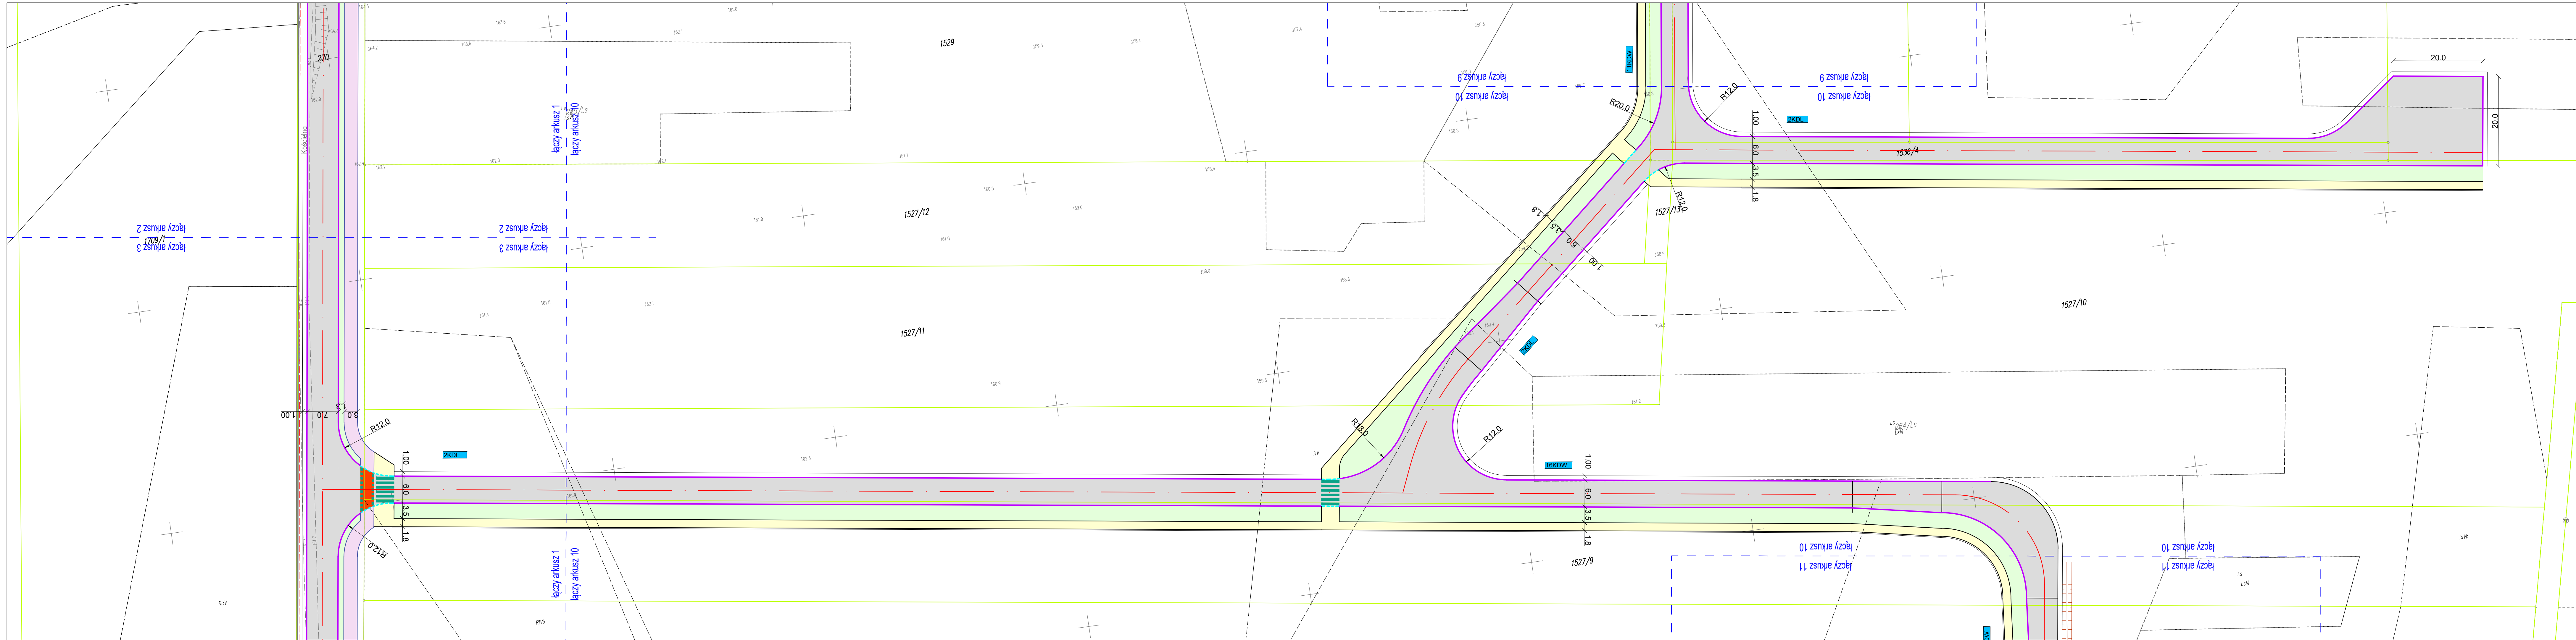

# LEGENDA:

- PROJEKTOWANE:**
- nawierzchnia asfaltowa na drogach gminnych oraz na skrzyżowaniach
  - nawierzchnia asfaltowa na drodze dla pieszych i rowerów
  - nawierzchnia z betonowej kostki brukowej na zjazdach
  - nawierzchnia z betonowej kostki brukowej na chodnikach, dojeżdżiach, peronach
  - nawierzchnia z betonowej kostki brukowej na wyspach
  - nawierzchnia z kostki kamiennej na wyspach
  - zieleniec
  - płytki z wypustkami typu Focus 35x35x5cm
  - krawężń jezdni
  - krawężń pobocza
  - krawężnik betonowy 15x30cm h+12cm
  - krawężnik betonowy najazdowy 15x22cm h+3cm
  - krawężnik kamienny najazdowy 15x22cm h+3cm
  - obrzeże betonowe 8x30cm
  - obrzeże betonowe 6x20cm

## ISTNIEJĄCE:

- istn. granica pasa drogowego/granica działek
- istn. sieć wodociągowa
- istn. sieć telekomunikacyjna
- istn. sieć energetyczna
- istn. sieć gazowa
- istn. kanalizacja sanitarna

ARKUSZ 10

|                |                                                                                        |             |                                                                                |                                                                                     |
|----------------|----------------------------------------------------------------------------------------|-------------|--------------------------------------------------------------------------------|-------------------------------------------------------------------------------------|
| Adres obiektu  | woj. podlaskie<br>Gmina Supraśl<br>m. Karakule                                         |             |                                                                                |  |
| Stadium        | KONCEPCJA                                                                              |             |                                                                                |                                                                                     |
| Nazwa projektu | Budowa dróg gminnych do terenów inwestycyjnych<br>w miejscowości Karakule, gm. Supraśl |             |                                                                                |                                                                                     |
| Branka         | DROGOWA                                                                                |             |                                                                                | Skala 1:500                                                                         |
| Tytuł rysunku  | Projekt zagospodarowania terenu                                                        |             |                                                                                | Data<br>04.03.2026                                                                  |
| Funkcja        | Imię i Nazwisko                                                                        | Specjalność | Nr uprawnień                                                                   | Rys. nr/ark.<br>2/10                                                                |
| Projektant     | dr inż. Piotr Żabicki                                                                  | DROGOWA     | PDL/0031/POOD/11<br>(nie projektowane lub ograniczone w specjalności drogowej) | P20610                                                                              |
| Współpraca     | mgr inż. Rafał Łukaszewicz                                                             |             | -                                                                              | PL                                                                                  |
| Sprawdzający   | mgr inż. Piotr Dobrzyński                                                              |             | PDL/0035/POOD/13<br>(nie projektowane lub ograniczone w specjalności drogowej) | CH                                                                                  |