


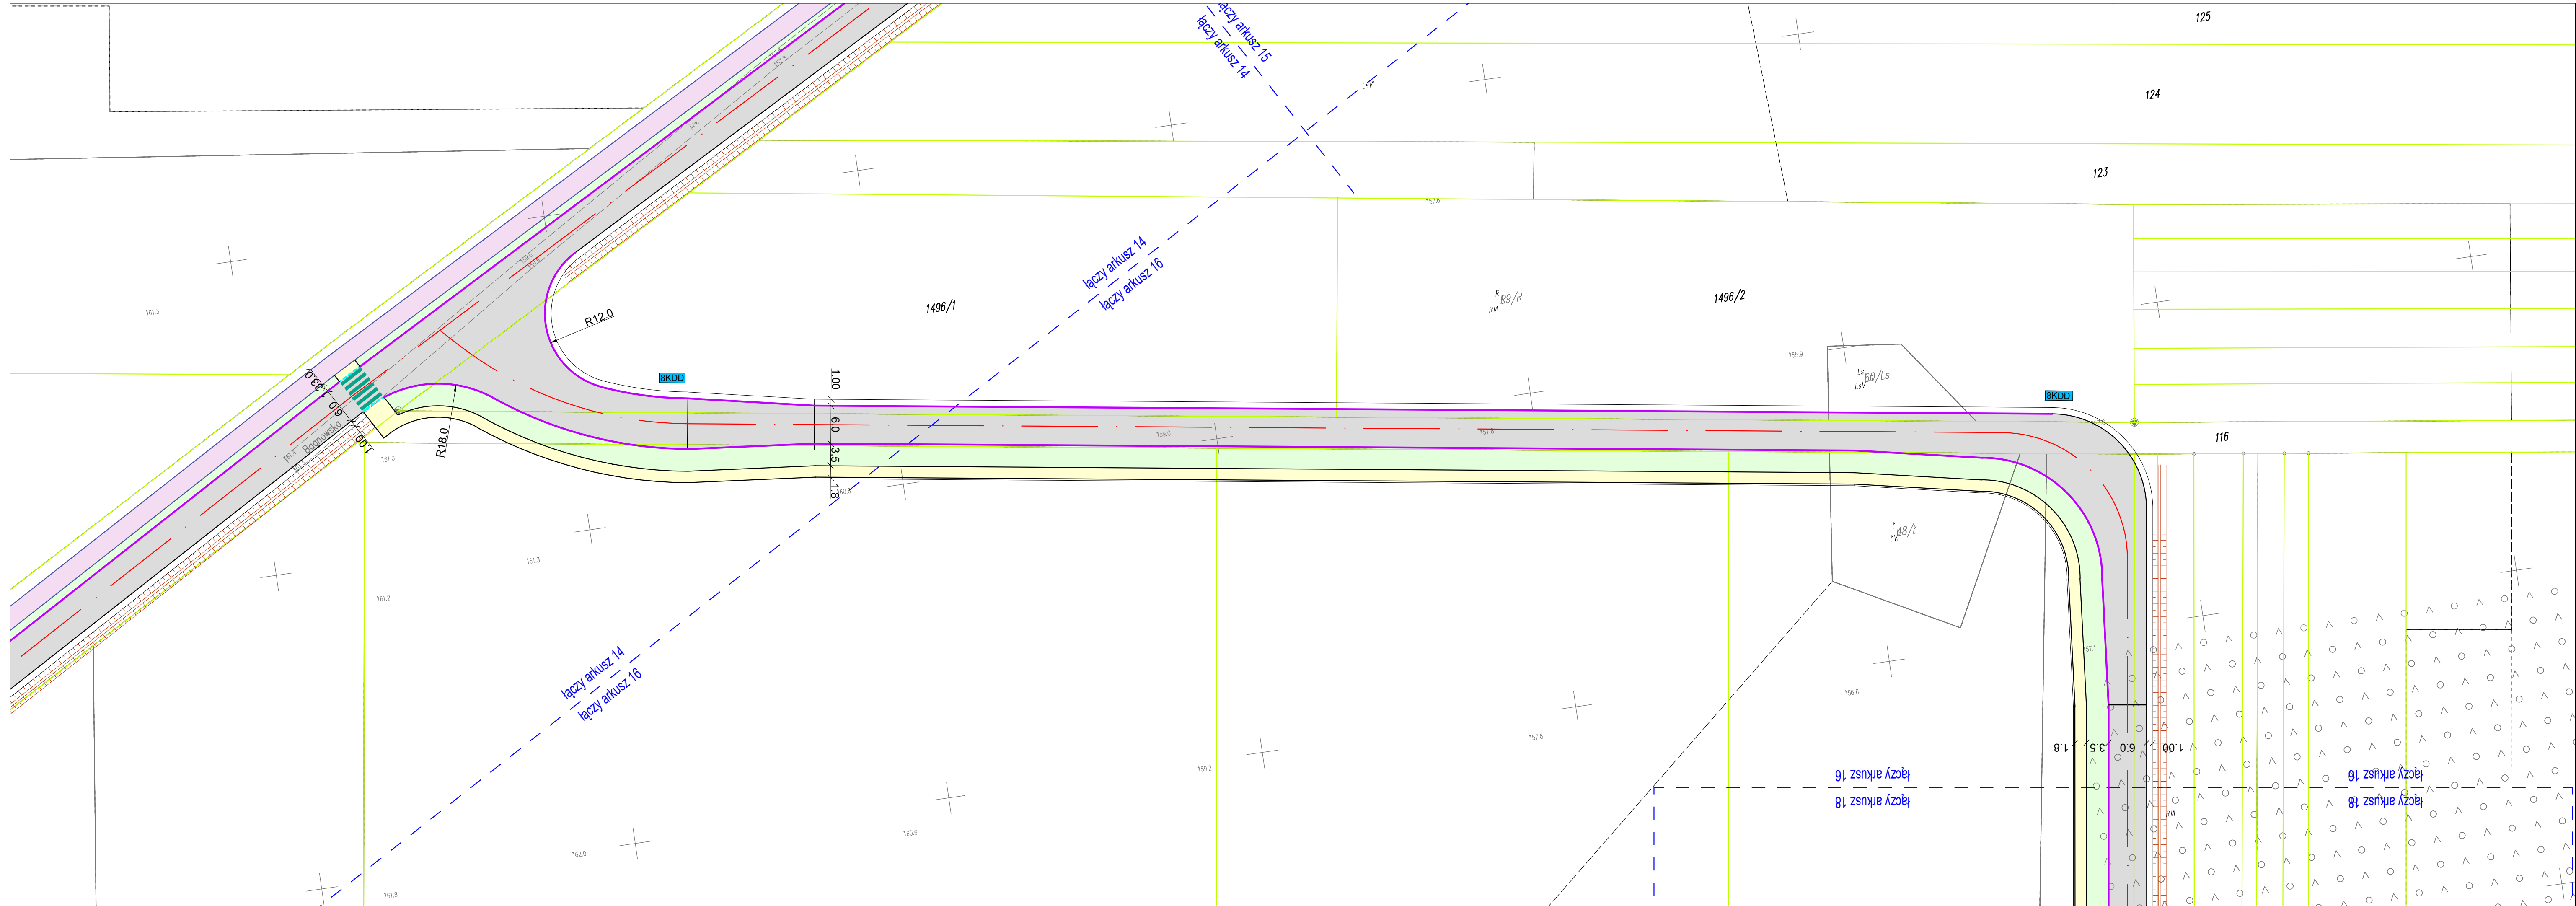

LEGENDA:

- PROJEKTOWANE:
- nawierzchnia asfaltowa na drogach gminnych oraz na skrzyżowaniach
 - nawierzchnia asfaltowa na drodze dla pieszych i rowerów
 - nawierzchnia z betonowej kostki brukowej na zjazdach
 - nawierzchnia z betonowej kostki brukowej na chodnikach, dojazdach, peronach
 - nawierzchnia z betonowej kostki brukowej na wyspach
 - nawierzchnia z kostki kamiennej na wyspach
 - zieleniec
 - płytki z wypustkami typu Focus 35x35x5cm
 - krawężnik jezdni
 - krawężnik pobocza
 - krawężnik betonowy 15x30cm h+12cm
 - krawężnik betonowy najazdowy 15x22cm h+3cm
 - krawężnik kamienny najazdowy 15x22cm h+3cm
 - obrzeże betonowe 8x30cm
 - obrzeże betonowe 6x20cm

- ISTNIEJĄCE:
- istn. granica pasa drogowego/granica działek
 - istn. sieć wodociągowa
 - istn. sieć telekomunikacyjna
 - istn. sieć energetyczna
 - istn. sieć gazowa
 - istn. kanalizacja sanitarna

Adres obiektu	woj. podlaskie Gmina Supraśl m. Karakule			
Stadium	KONCEPCJA			
Nazwa projektu	Budowa dróg gminnych do terenów inwestycyjnych w miejscowości Karakule, gm. Supraśl			
Branża	DROGOWA		Skala 1:500	
Tytuł rysunku	Projekt zagospodarowania terenu		Data 04.03.2026	Rys. nr/ark. 2/16
Funkcja	Imię i Nazwisko	DROGOWA	Nr uprawnień	Podpis
Projektant	dr inż. Piotr Żabicki		PDL/0031/POOD/11 (do projektowania bez ograniczeń w specjalności drogowej)	P. Żabicki
Współpraca	mgr inż. Rafał Łukaszewicz		-	RL
Sprawdzający	mgr inż. Piotr Dobrzyński		PDL/0035/POOD/13 (do projektowania bez ograniczeń w specjalności drogowej)	Q

ARKUSZ 16