
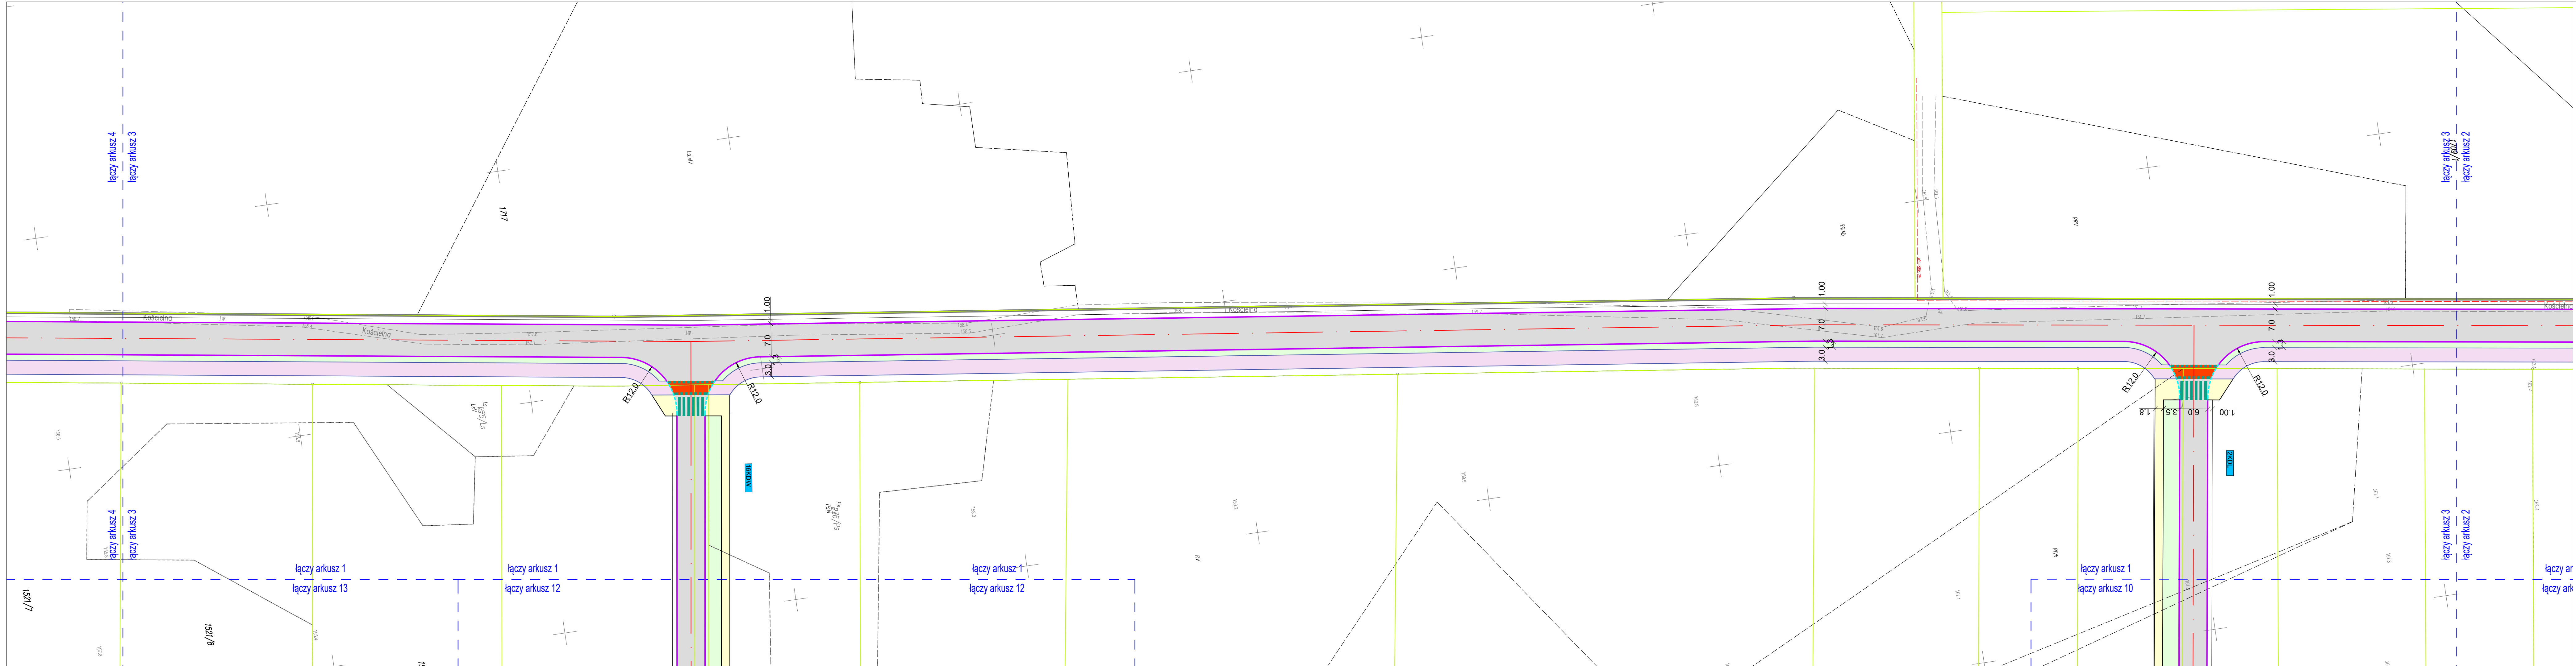


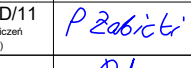

- LEGENDA:**
- PROJEKTOWANE:**
- nawierzchnia asfaltowa na drogach gminnych oraz na skrzyżowaniach
  - nawierzchnia asfaltowa na drodze dla pieszych i rowerów
  - nawierzchnia z betonowej kostki brukowej na zjazdach
  - nawierzchnia z betonowej kostki brukowej na chodnikach, dojeżdżaniach, peronach
  - nawierzchnia z betonowej kostki brukowej na wyspach
  - nawierzchnia z kostki kamiennej na wyspach
  - zieleniec
  - płytki z wypustkami typu Focus 35x35x5cm
  - krawężnik jezdni
  - krawężnik pobocza
  - krawężnik betonowy 15x30cm h+12cm
  - krawężnik betonowy najazdowy 15x22cm h+3cm
  - krawężnik kamienny najazdowy 15x22cm h+3cm
  - obrzeże betonowe 8x30cm
  - obrzeże betonowe 6x20cm

- ISTNIEJĄCE:**
- istn. granica pasa drogowego/granica działek
  - istn. sieć wodociągowa
  - istn. sieć telekomunikacyjna
  - istn. sieć energetyczna
  - istn. sieć gazowa
  - istn. kanalizacja sanitarna

**ARKUSZ 3**

|                                                                                     |  |                                                |  |                                                                                       |
|-------------------------------------------------------------------------------------|--|------------------------------------------------|--|---------------------------------------------------------------------------------------|
| Adres obiektu                                                                       |  | woj. podlaskie<br>Gmina Supraśl<br>m. Karakule |  |    |
| Stadium                                                                             |  | KONCEPCJA                                      |  |                                                                                       |
| Nazwa projektu                                                                      |  |                                                |  |                                                                                       |
| Budowa dróg gminnych do terenów inwestycyjnych w miejscowości Karakule, gm. Supraśl |  |                                                |  |                                                                                       |
| Branża                                                                              |  | DROGOWA                                        |  | Skala 1:500                                                                           |
| Tytuł rysunku                                                                       |  | Projekt zagospodarowania terenu                |  | Data<br>04.03.2026                                                                    |
| Funkcja                                                                             |  | Imię i Nazwisko                                |  | Nr uprawnień                                                                          |
| Projektant                                                                          |  | dr inż. Piotr Zabicki                          |  | Podpis                                                                                |
| Współpraca                                                                          |  | mgr inż. Rafał Łukasiewicz                     |  |  |
| Sprawdzający                                                                        |  | mgr inż. Piotr Dobrzyński                      |  |                                                                                       |