


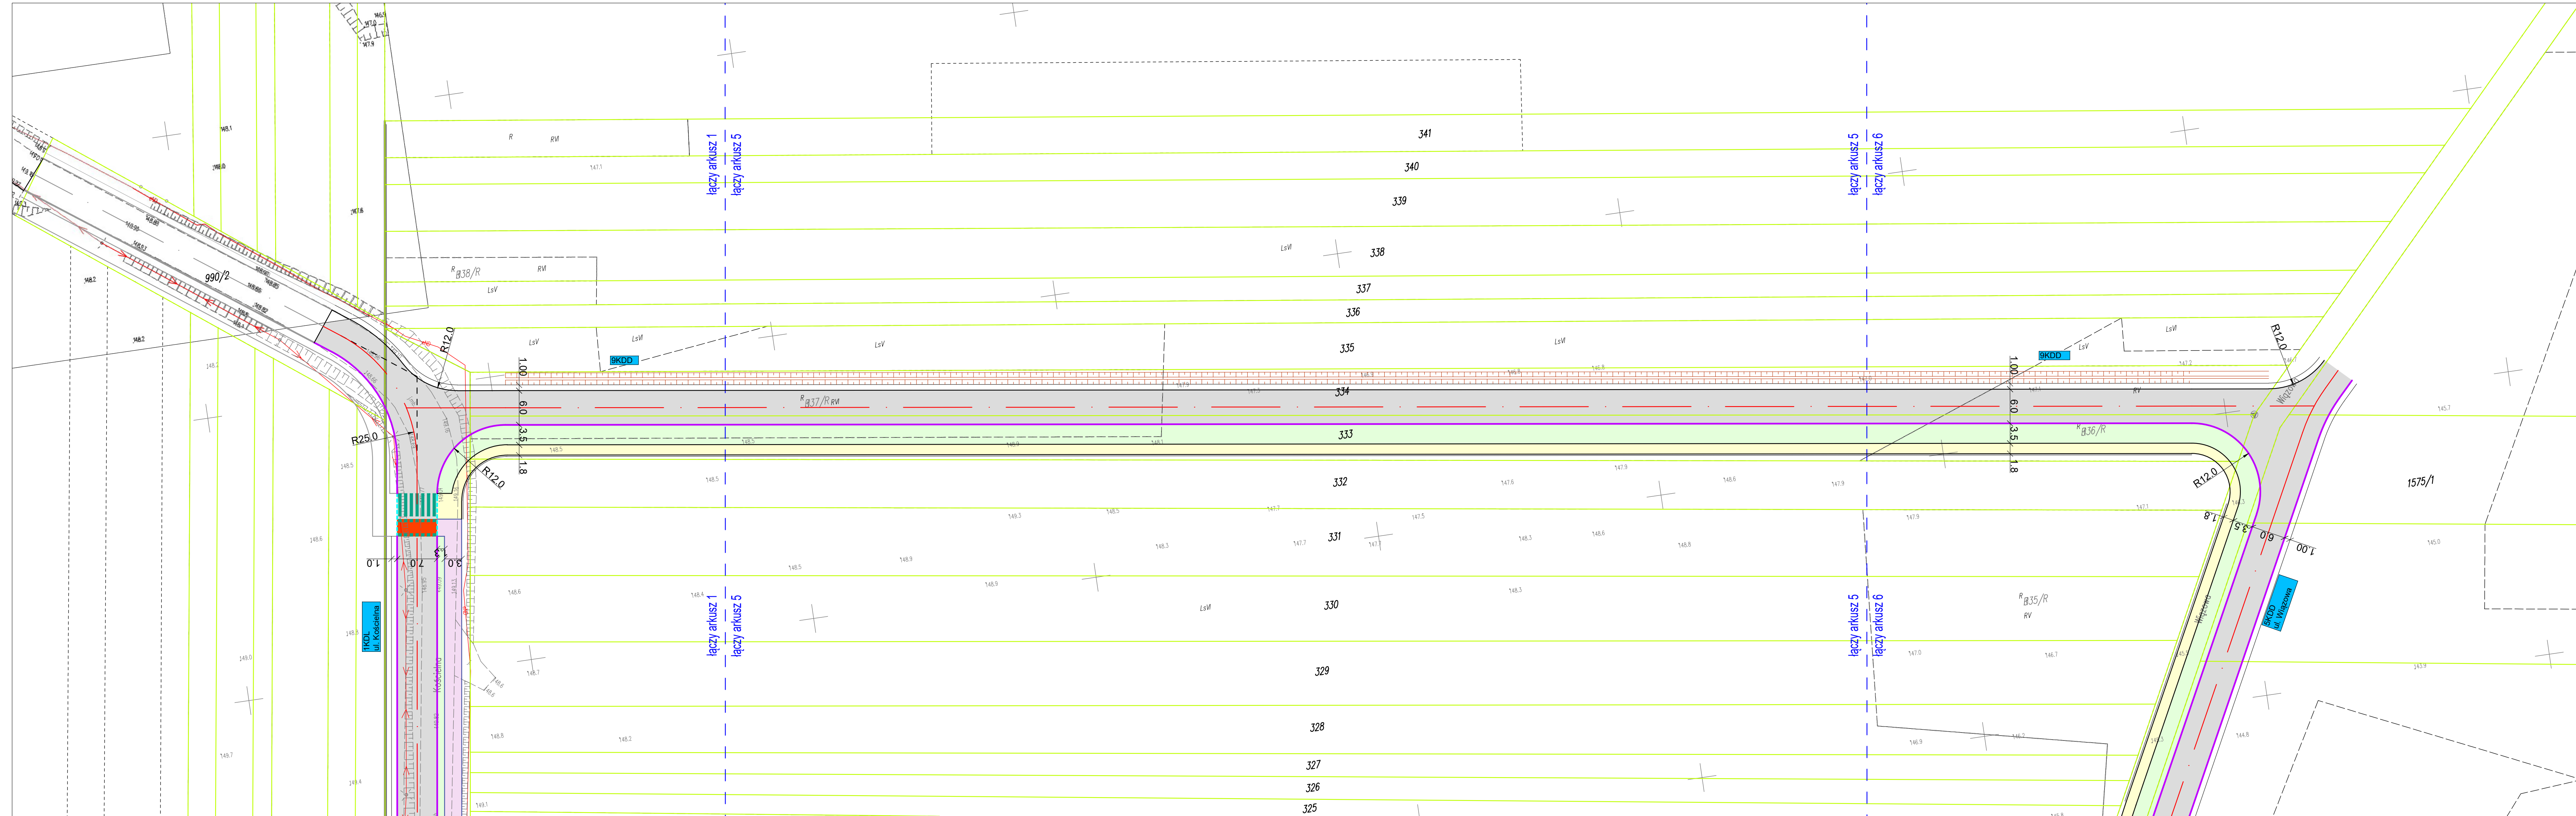

LEGENDA:

PROJEKTOWANE:

- nawierzchnia asfaltowa na drogach gminnych oraz na skrzyżowaniach
- nawierzchnia asfaltowa na drodze dla pieszych i rowerów
- nawierzchnia z betonowej kostki brukowej na zjazdach
- nawierzchnia z betonowej kostki brukowej na chodnikach, dojazdach, peronach
- nawierzchnia z betonowej kostki brukowej na wypachach
- nawierzchnia z kostki kamiennej na wypachach
- zieleniec
- płytki z wypustkami typu Focus 35x35x5cm
- krawężnik jezdni
- krawężnik pobocza
- krawężnik betonowy 15x30cm h+12cm
- krawężnik betonowy najazdowy 15x22cm h+3cm
- krawężnik kamienny najazdowy 15x22cm h+3cm
- obrzeże betonowe 8x30cm
- obrzeże betonowe 6x20cm

ISTNIEJĄCE:

- istn. granica pasa drogowego/granica działek
- istn. sieć wodociągowa
- istn. sieć telekomunikacyjna
- istn. sieć energetyczna
- istn. sieć gazowa
- istn. kanalizacja sanitarna

Adres obiektu	woj. podlaskie Gmina Supraśl m. Karakule		
Stadium	KONCEPCJA		
Nazwa projektu	Budowa dróg gminnych do terenów inwestycyjnych w miejscowości Karakule, gm. Supraśl		
Branża	DROGOWA	Skala 1:500	
Tytuł rysunku	Projekt zagospodarowania terenu	Data 04.03.2026	Rys. nr/ark. 2/5
Funkcja	Imię i Nazwisko	Specjalność	Nr uprawnień
Projektant	dr inż. Piotr Żabicki	DROGOWA	PDL/0031/POOD/11 (do projektowania bez ograniczeń w specjalności drogowej)
Współpraca	mgr inż. Rafał Łukasiewicz		-
Sprawdzający	mgr inż. Piotr Dobrzyński		PDL/0035/POOD/13 (do projektowania bez ograniczeń w specjalności drogowej)

ARKUSZ 5