


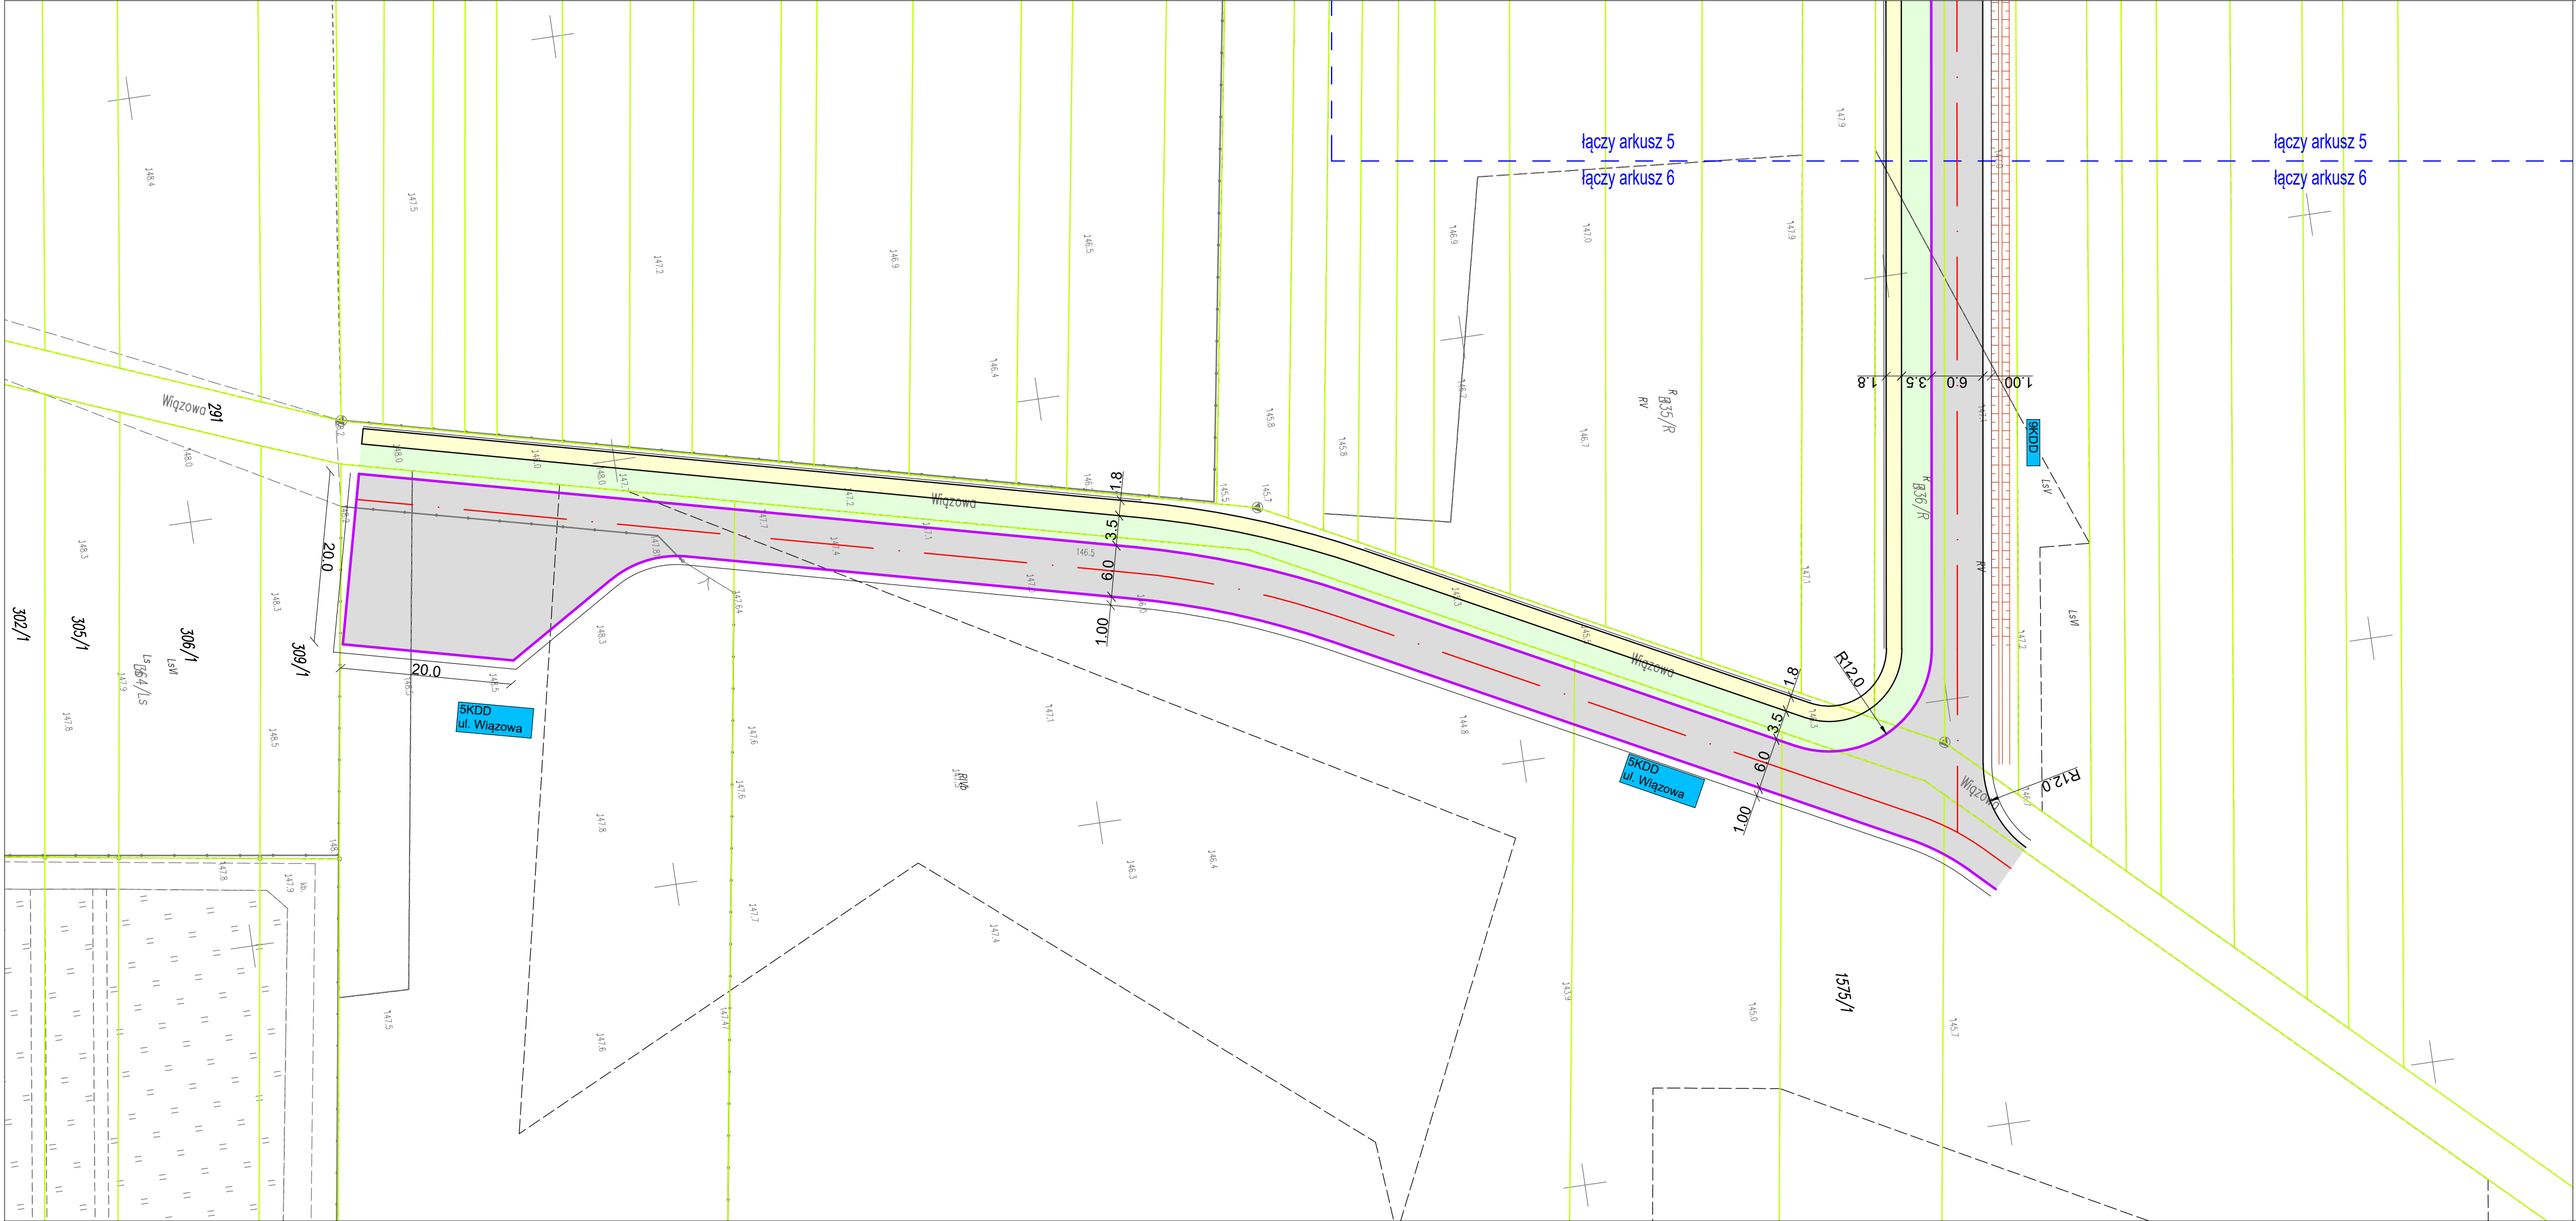

LEGENDA:

PROJEKTOWANE:

- nawierzchnia asfaltowa na drogach gminnych oraz na skrzyżowaniach
- nawierzchnia asfaltowa na drodze dla pieszych i rowerów
- nawierzchnia z betonowej kostki brukowej na zjazdach
- nawierzchnia z betonowej kostki brukowej na chodnikach, dojeżdżaniach, peronach
- nawierzchnia z betonowej kostki brukowej na wyspach
- nawierzchnia z kostki kamiennej na wyspach
- zieleniec
- płytki z wypustkami typu Focus 35x35x5cm
- krawężnik jezdni
- krawężnik pobocza
- krawężnik betonowy 15x30cm h+12cm
- krawężnik betonowy najazdowy 15x22cm h+3cm
- krawężnik kamienny najazdowy 15x22cm h+3cm
- obrzeże betonowe 8x30cm
- obrzeże betonowe 6x20cm

ISTNIEJĄCE:

- istn. granica pasa drogowego/granica działek
- istn. sieć wodociągowa
- istn. sieć telekomunikacyjna
- istn. sieć energetyczna
- istn. sieć gazowa
- istn. kanalizacja sanitarna

ARKUSZ 6

Adres obiektu	woj. podlaskie Gmina Supraśl m. Karakule				
Stadium	KONCEPCJA				
Nazwa projektu	Budowa dróg gminnych do terenów inwestycyjnych w miejscowości Karakule, gm. Supraśl				
Branża	DROGOWA		Skala 1:500	DROMOBUD	
Tytuł rysunku	Projekt zagospodarowania terenu		Data 04.03.2026		Rys. nr/ark. 2/6
Funkcja	Imię i Nazwisko	Specjalność	Nr uprawnień		Podpis
Projektant	dr inż. Piotr Żabicki	DROGOWA	PDL/0031/POOD/11 (do projektowania bez ograniczeń w specjalności drogowej)		<i>P. Żabicki</i>
Współpraca	mgr inż. Rafał Łukaszewicz		-	<i>RL</i>	
Sprawdzający	mgr inż. Piotr Dobrzyński		PDL/0035/POOD/13 (do projektowania bez ograniczeń w specjalności drogowej)	<i>PD</i>	