

UCHWAŁA NR
RADY MIEJSKIEJ W SUPRAŚLU
z dnia 2024 r.

**w sprawie wyrażenia zgody na obciążenie nieruchomości stanowiącej własność
Gminy Supraśl służebnością przesyłu**

Na podstawie art. 18 ust. 2 pkt 9 lit. a ustawy z dnia 8 marca 1990 r. o samorządzie gminnym (Dz. U. z 2024 r. poz. 609, poz. 721), art. 13 ust. 1 ustawy z dnia 21 sierpnia 1997 r. o gospodarce nieruchomościami (Dz. U. z 2023 r. poz. 344, poz. 1113, poz. 1463, poz. 1506, poz. 1688, poz. 1762, poz. 1906, poz. 2029) w zw. z § 15 ust. 1 uchwały Rady Miejskiej w Supraślu Nr V/33/07 z dnia 18 stycznia 2007 r. w sprawie określenia zasad gospodarki nieruchomościami należącymi do zasobu Gminy Supraśl (Dz. Urz. Woj. Podl. z 2007 r. Nr 49 poz. 395, z 2008 r. Nr 177 poz. 1746, z 2010 r. Nr 102 poz. 1504, z 2011 r. Nr 252 poz. 2972, z 2013 r. poz. 2001, z 2014 r. poz. 685, z 2018 r. poz. 1236) uchwała się, co następuje:

§ 1. Wyraża się zgodę na odpłatne obciążenie części nieruchomości stanowiącej własność Gminy Supraśl, oznaczonej w ewidencji gruntów numerem geodezyjnym 338/15, położonej w miejscowości Sowlany, obręb 12 – Sowlany, gmina Supraśl, dla której Sąd Rejonowy w Białymstoku prowadzi księgę wieczystą Nr BI1B/00071421/3 służebnością przesyłu na rzecz każdorazowego właściciela działki nr 339/23, polegającą na:

- 1) posadowieniu i znoszeniu istnienia posadowionych na nieruchomości obciążonej urządzeń sieci wodociągowej i kanalizacyjnej, wzdłuż granicy z działką sąsiednią nr 338/14,
- 2) prawie do korzystania z nieruchomości obciążonej w zakresie niezbędnym do dokonywania konserwacji, usuwania awarii, dokonywania napraw, wykonywania czynności eksploatacyjnych, w tym modernizacji, konserwacji, kontroli przeglądów, wymiany, przebudowy, remontów oraz demontażu sieci o której mowa w pkt 1.

§ 2. Zakres części nieruchomości, która ma zostać obciążona została zaznaczona kolorem zielonym na załączniku graficznym do niniejszej uchwały.

§ 3. Wykonanie uchwały powierza się Burmistrzowi Supraśla.

§ 4. Uchwała wchodzi w życie z dniem podjęcia.

Przewodnicząca Rady

Ludmiła Sawicka

ZASTĘPCA KIEROWNIKA
Referatu Geodezji i Gospodarki
Nieruchomościami

Annia Kowopka

Sprawdzono pod względem
formalno-prawnym


RADCA PRAWNY
Marek Szałkowski

BURMISTRZ

Dobrowolski



Supraśl - System Informacji Przestrzennej
skala 1 : 500

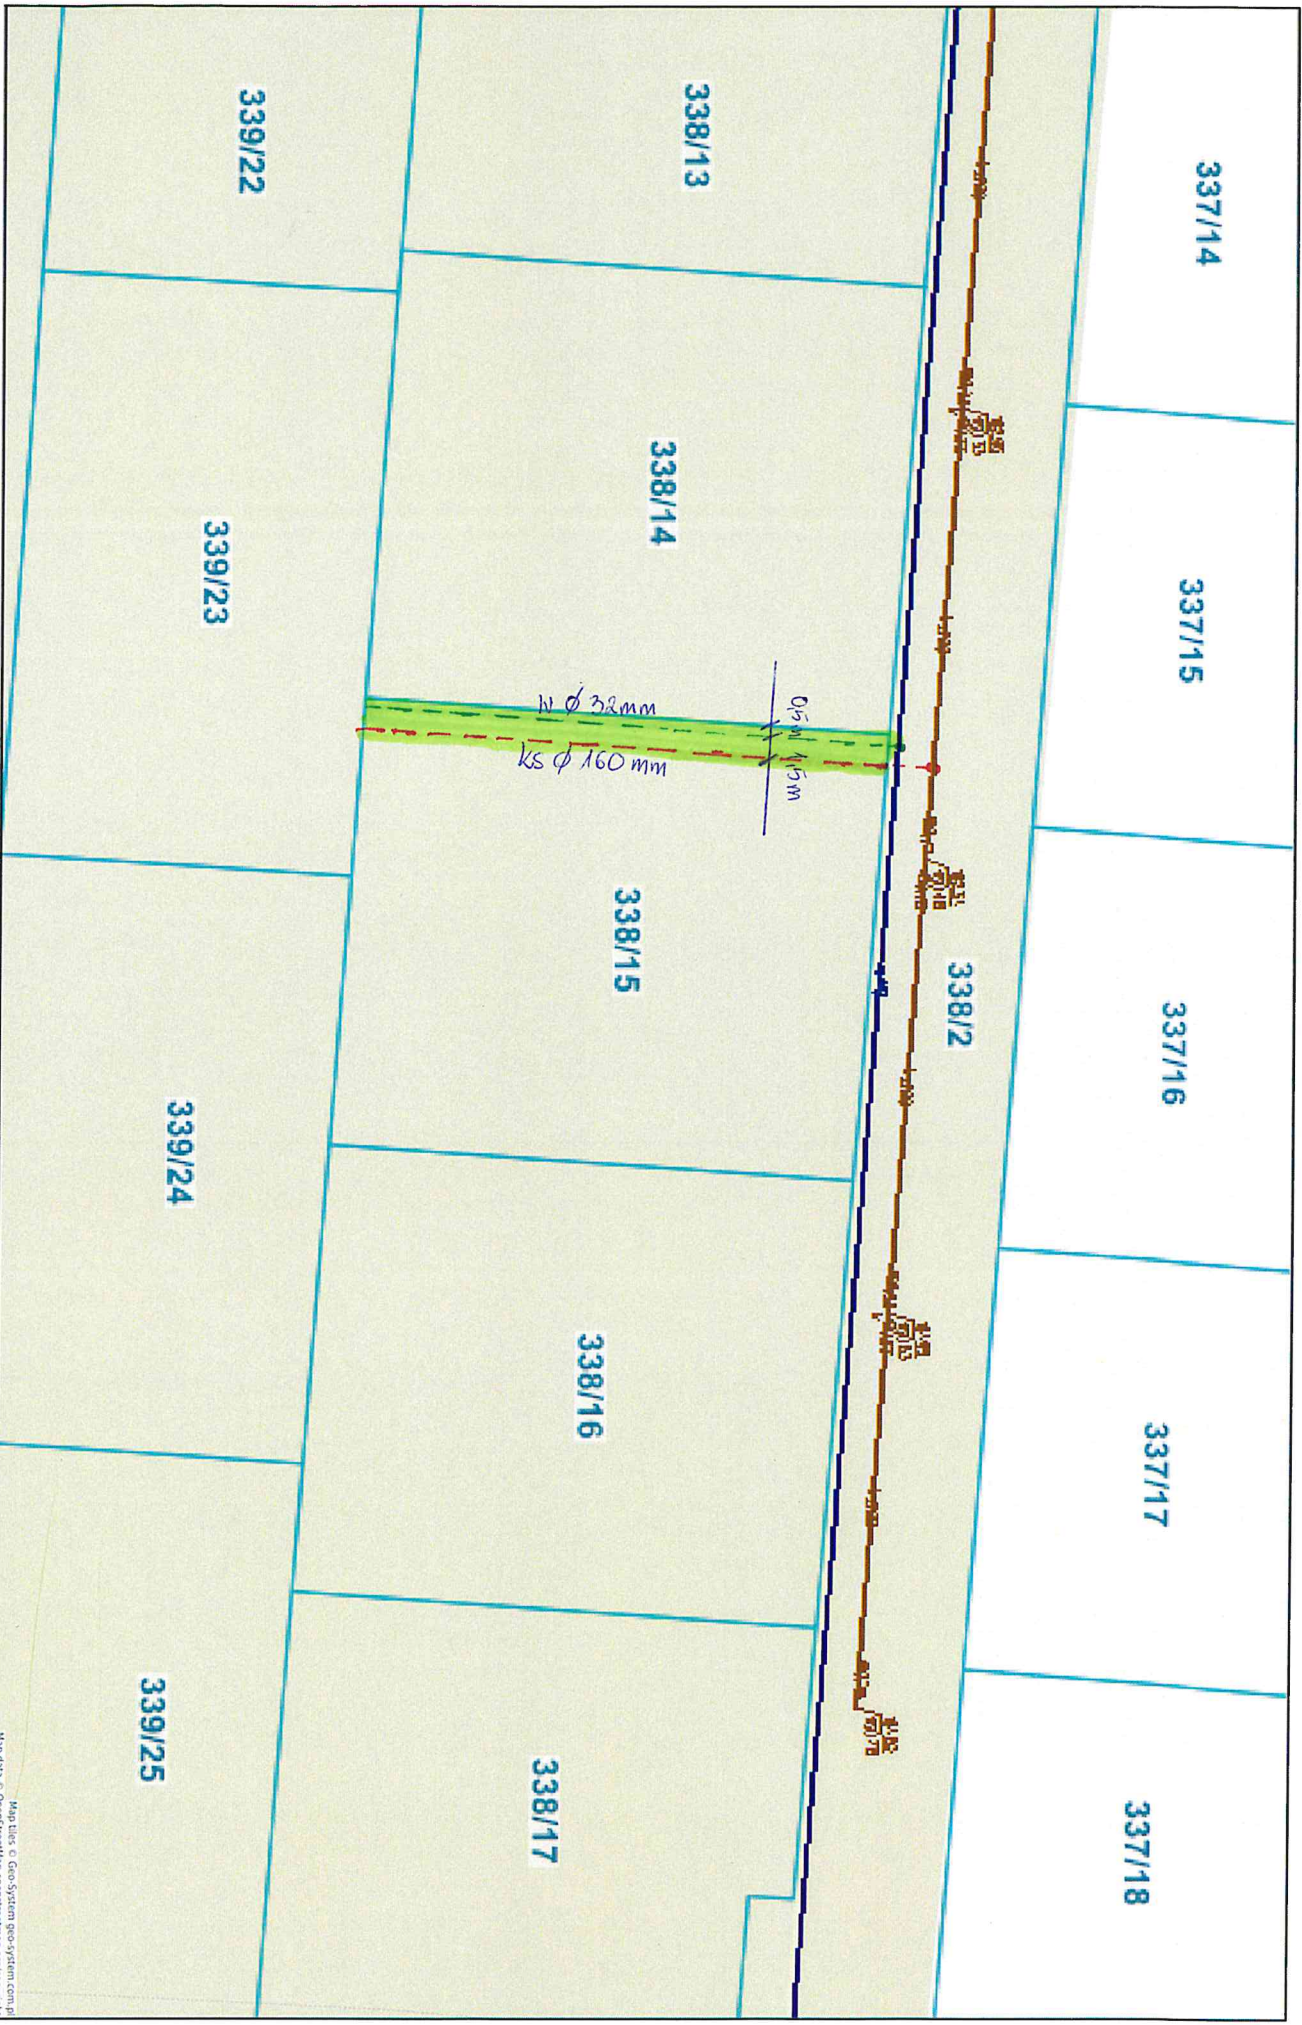

Map data © GeoSystem s.p.a. GeoSystem.com.pl

Uzasadnienie

Z wnioskiem o ustanowienie służebności przesyłu opisanej w uchwale wystąpił właściciel działki nr 339/23 pod budowę sieci wodociągowej i kanalizacyjnej działce nr 338/15 w Sowlanach.

Zgodnie z § 15 ust. 1 uchwały Nr V/33/07 Rady Miejskiej w Supraślu z dnia 18 stycznia 2007 r. w sprawie określania zasad gospodarki nieruchomościami należącymi do zasobu Gminy Supraśl (Dz. U. Woj. Podl. z 2007 r. Nr 49 z późn. zm.) obciążanie nieruchomości gruntowych następuje za zgodą rady.