

UCHWAŁA NR
RADY MIEJSKIEJ W SUPRAŚLU
z dnia 2025 r.

**w sprawie wyrażenia zgody na obciążenie nieruchomości stanowiącej własność
Gminy Supraśl służebnością przesyłu**

Na podstawie art. 18 ust. 2 pkt 9 lit. a ustawy z dnia 8 marca 1990 r. o samorządzie gminnym (Dz. U. z 2024 r. poz. 1465, poz. 1572, poz. 1907, poz. 1940), art. 13 ust. 1 ustawy z dnia 21 sierpnia 1997 r. o gospodarce nieruchomościami (Dz. U. z 2024 r. poz. 1145, poz. 1222, poz. 1717, poz. 1881) w związku z § 15 ust. 1 uchwały Rady Miejskiej w Supraślu Nr V/33/07 z dnia 18 stycznia 2007 r. w sprawie określenia zasad gospodarki nieruchomościami należącymi do zasobu Gminy Supraśl (Dz. Urz. Woj. Podl. z 2007 r. Nr 49 poz. 395, z 2008 r. Nr 177 poz. 1746, z 2010 r. Nr 102 poz. 1504, z 2011 r. Nr 252 poz. 2972, z 2013 r. poz. 2001, z 2014 r. poz. 685, z 2018 r. poz. 1236) uchwała się, co następuje:

§ 1. Wyraża się zgodę na odpłatne obciążenie części nieruchomości stanowiącej własność Gminy Supraśl, oznaczonej w ewidencji gruntów numerem geodezyjnym 1487/10, obręb 281 – Supraśl, położonej w Supraślu, gmina Supraśl, dla której Sąd Rejonowy w Białymstoku prowadzi księgę wieczystą Nr BI1B/00054545/6 służebnością przesyłu na rzecz każdorazowego właściciela działki nr 1487/7, polegającą na:

- 1) posadowieniu i znoszeniu istnienia posadowionych na nieruchomości obciążonej urządzeń sieci kanalizacji sanitarnej o długości 8 m wraz z pasem technologicznym niezbędnym do obsługi przyłącza kanalizacji o szerokości 1,5 m (po 0,75 m po obu stronach od osi rury kanalizacyjnej),
- 2) prawie do korzystania z nieruchomości obciążonej w zakresie niezbędnym do dokonywania konserwacji, usuwania awarii, dokonywania napraw, wykonywania czynności eksploatacyjnych, w tym modernizacji, konserwacji, kontroli przeglądów, wymiany, przebudowy, remontów oraz demontażu sieci o której mowa w pkt 1.

§ 2. Zakres części nieruchomości, która ma zostać obciążona została zaznaczona kolorem zielonym na załączniku graficznym do niniejszej uchwały.

§ 3. Wykonanie uchwały powierza się Burmistrzowi Supraśla.

§ 4. Uchwała wchodzi w życie z dniem podjęcia.

Pełniący obowiązki
Rady Miejskiej w Supraślu

Wiktor Grygientz

KIEROWNIK
Referatu Gospodarki Nieruchomościami
i Planowania Przestrzennego

Małgorzata Maria Mogielnicka

Sprawdzono pod względem
formalno-prawnym

RADCA PRAWNY

Anna Nazarewicz

BURMISTRZ

dr Radosław Piotrowski


Załącznik do
UCHWAŁY NR
RADY MIEJSKIEJ W SUPRAŚLU
z dnia 2025 r.

SPRZĄDZ. DZ. 148/11

MAPA ZASADNICZA Skala 1:500
P.1720K.2006

14 STY. 2025
CZY. 66/2.12E.2025

PLAN SYTUACYJNY SKALA 1 : 500

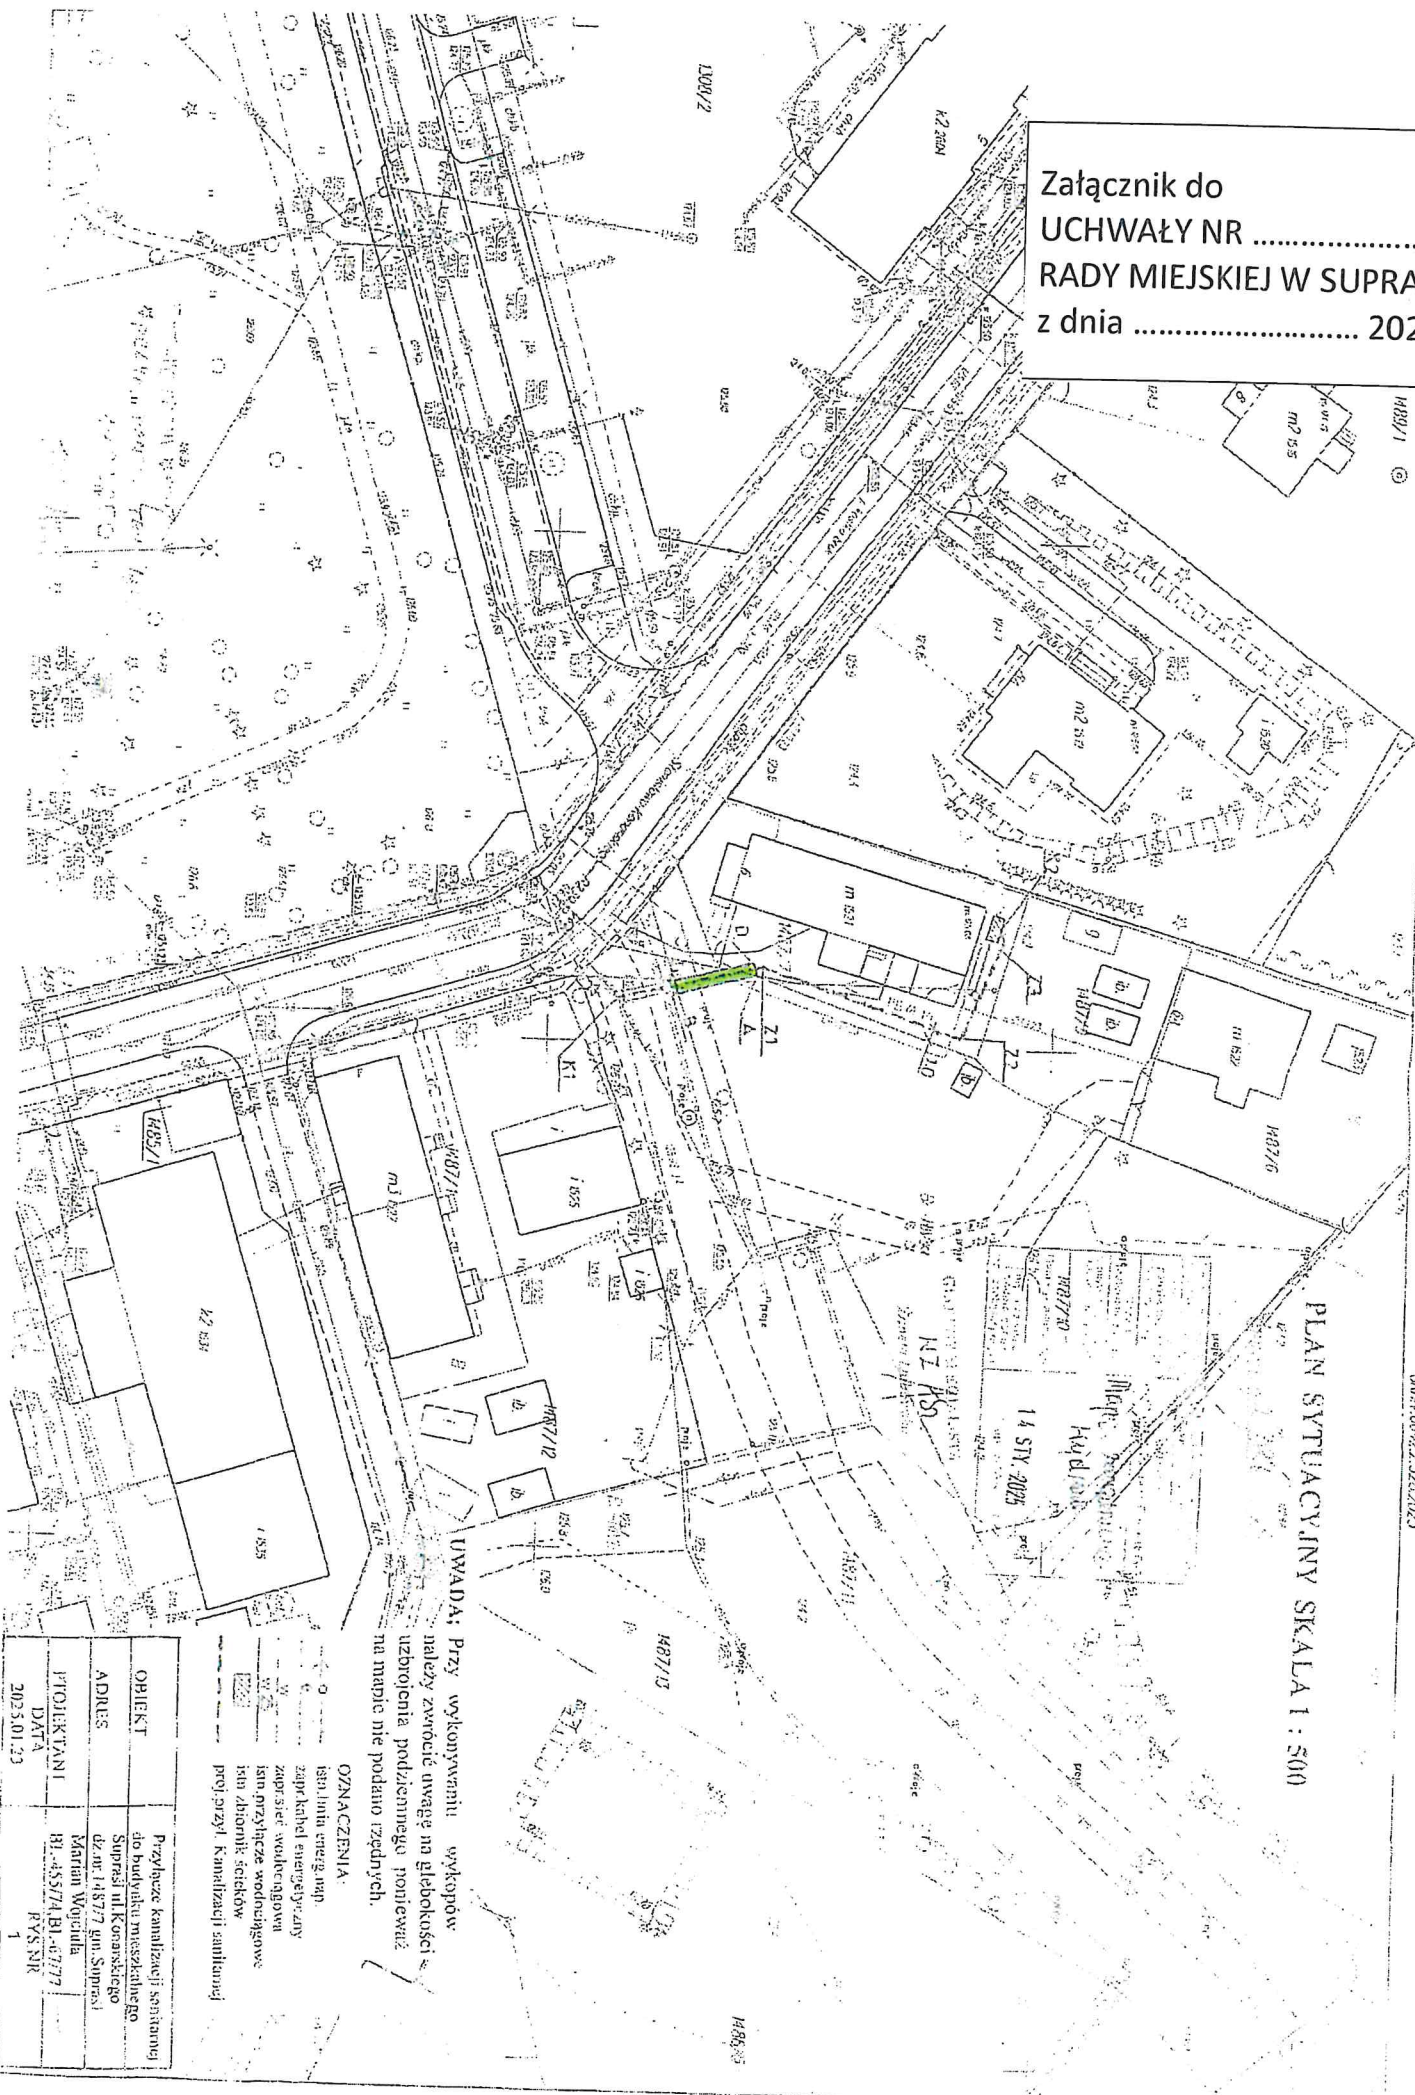

UWAGA: Przy wykonywaniu wykopów należy zwrócić uwagę na głębokości uziębienia podziemnego ponteważ na mapie nie podano rzędnych.

OZNACZENIA:
 Ison linia energ. nap.
 Zespół kabli energetycznych
 Zespół sieci wodociągowej
 Ison przyłącze wodociągowe
 Ison zbiornik ścieków
 Projektant: Kanalizacji sanitarny

OBIEKT	Przebieg kanalizacji sanitarny do budynku mieszkalnego
ADRES	Supraśl ul. Koszarzyskiego dz. nr 1487/2 gm. Supraśl
PROJEKTANT	Marian Wojcicha
DATA	BI.4557/4.BI.07/777 PVS NR 1 2025.01.23

Uzasadnienie

Z wnioskiem o ustanowienie służebności przesyłu opisanej w uchwale wystąpiła Wspólnota Mieszkaniowa właścicieli nieruchomości położonej w Supraślu przy ul. Konarskiego 6 (działka nr 1487/7), pod budowę sieci kanalizacji sanitarnej działce nr 1487/10 w Supraślu.

Zgodnie z § 15 ust. 1 uchwały Nr V/33/07 Rady Miejskiej w Supraślu z dnia 18 stycznia 2007 r. w sprawie określania zasad gospodarki nieruchomościami należącymi do zasobu Gminy Supraśl (Dz. U. Woj. Podl. z 2007 r. Nr 49 z późn. zm.) obciążanie nieruchomości gruntowych następuje za zgodą rady.