

UCHWAŁA NR
RADY MIEJSKIEJ W SUPRAŚLU
z dnia 2025 r.

**w sprawie wyrażenia zgody na obciążenie nieruchomości stanowiącej własność
Gminy Supraśl służebnością przesyłu**

Na podstawie art. 18 ust. 2 pkt 9 lit. a ustawy z dnia 8 marca 1990 r. o samorządzie gminnym (Dz. U. z 2024 r. poz. 1465, poz. 1572, z 2025 r. poz. 1907, poz. 1940), art. 13 ust. 1 ustawy z dnia 21 sierpnia 1997 r. o gospodarce nieruchomościami (Dz. U. z 2024 r. poz. 1145, poz. 1222, poz. 1717, z 2025 r. poz. 1881) w związku z § 15 ust. 1 uchwały Rady Miejskiej w Supraślu Nr V/33/07 z dnia 18 stycznia 2007 r. w sprawie określenia zasad gospodarki nieruchomościami należącymi do zasobu Gminy Supraśl (Dz. Urz. Woj. Podl. z 2007 r. Nr 49 poz. 395, z 2008 r. Nr 177 poz. 1746, z 2010 r. Nr 102 poz. 1504, z 2011 r. Nr 252 poz. 2972, z 2013 r. poz. 2001, z 2014 r. poz. 685, z 2018 r. poz. 1236) uchwała się, co następuje:

§ 1. Wyraża się zgodę na odpłatne obciążenie części nieruchomości stanowiących własność Gminy Supraśl, położonych w Supraślu, obręb 0281 – m. Supraśl, gmina Supraśl, oznaczonych w ewidencji gruntów numerem geodezyjnym 1784/1 oraz 1785/1, dla których Sąd Rejonowy w Białymstoku prowadzi księgę wieczystą Nr BI1B/00075935/7, służebnością przesyłu na rzecz PGE Dystrybucja Spółka Akcyjna z siedzibą w Lublinie ul. Garbarska 21A, 20-340 Lublin, polegającą na:

- 1) posadowieniu i znoszeniu istnienia posadowionych na nieruchomości obciążonej urządzeń elektroenergetycznych w postaci przyłącza kablowego nN oraz złącza kablowego nN służących do przesyłu energii elektrycznej i prowadzenia za pomocą tych urządzeń dystrybucji energii elektrycznej prowadzenia za pomocą tych urządzeń dystrybucji energii elektrycznej,
- 2) prawie do korzystania z nieruchomości obciążonej w zakresie niezbędnym do dokonywania konserwacji, remontów, przebudowy i rozbudowy urządzeń i instalacji elektroenergetycznych, o których mowa w pkt 1, wraz z prawem nieograniczonego i niezakłóconego wejścia i wjazdu na teren odpowiednim sprzętem przez pracowników Przedsiębiorstwa Energetycznego oraz przez wszystkie podmioty i osoby, którymi Przedsiębiorstwo Energetyczne posługuje się w związku z prowadzoną działalnością,
- 3) utrzymaniu w granicach służebności ograniczeń w zabudowie nieruchomości wynikających z obowiązujących przepisów prawa oraz nie sadzeniu w granicach służebności drzew i krzewów wraz z powstrzymaniem się z grodzeniem tego terenu.

§ 2. Części nieruchomości, które mają zostać obciążone zostały zaznaczone kolorem zielonym na załącznikach graficznych do niniejszej uchwały.

§ 3. Wykonanie uchwały powierza się Burmistrzowi Supraśla.

§ 4. Uchwała wchodzi w życie z dniem podjęcia.

Przewodnicząca Rady

Sylvia Małgorzata
Ostaszewska - Abramowicz

Sprawdzono pod względem
formalno-prawnym


RADCA PRAWNY

Anna Nazarewicz

BURMISTRZ

Dr Radostaw Dobrowolski

Załącznik nr 1
do Uchwały Nr
Rady Miejskiej w Supraślu
z dnia

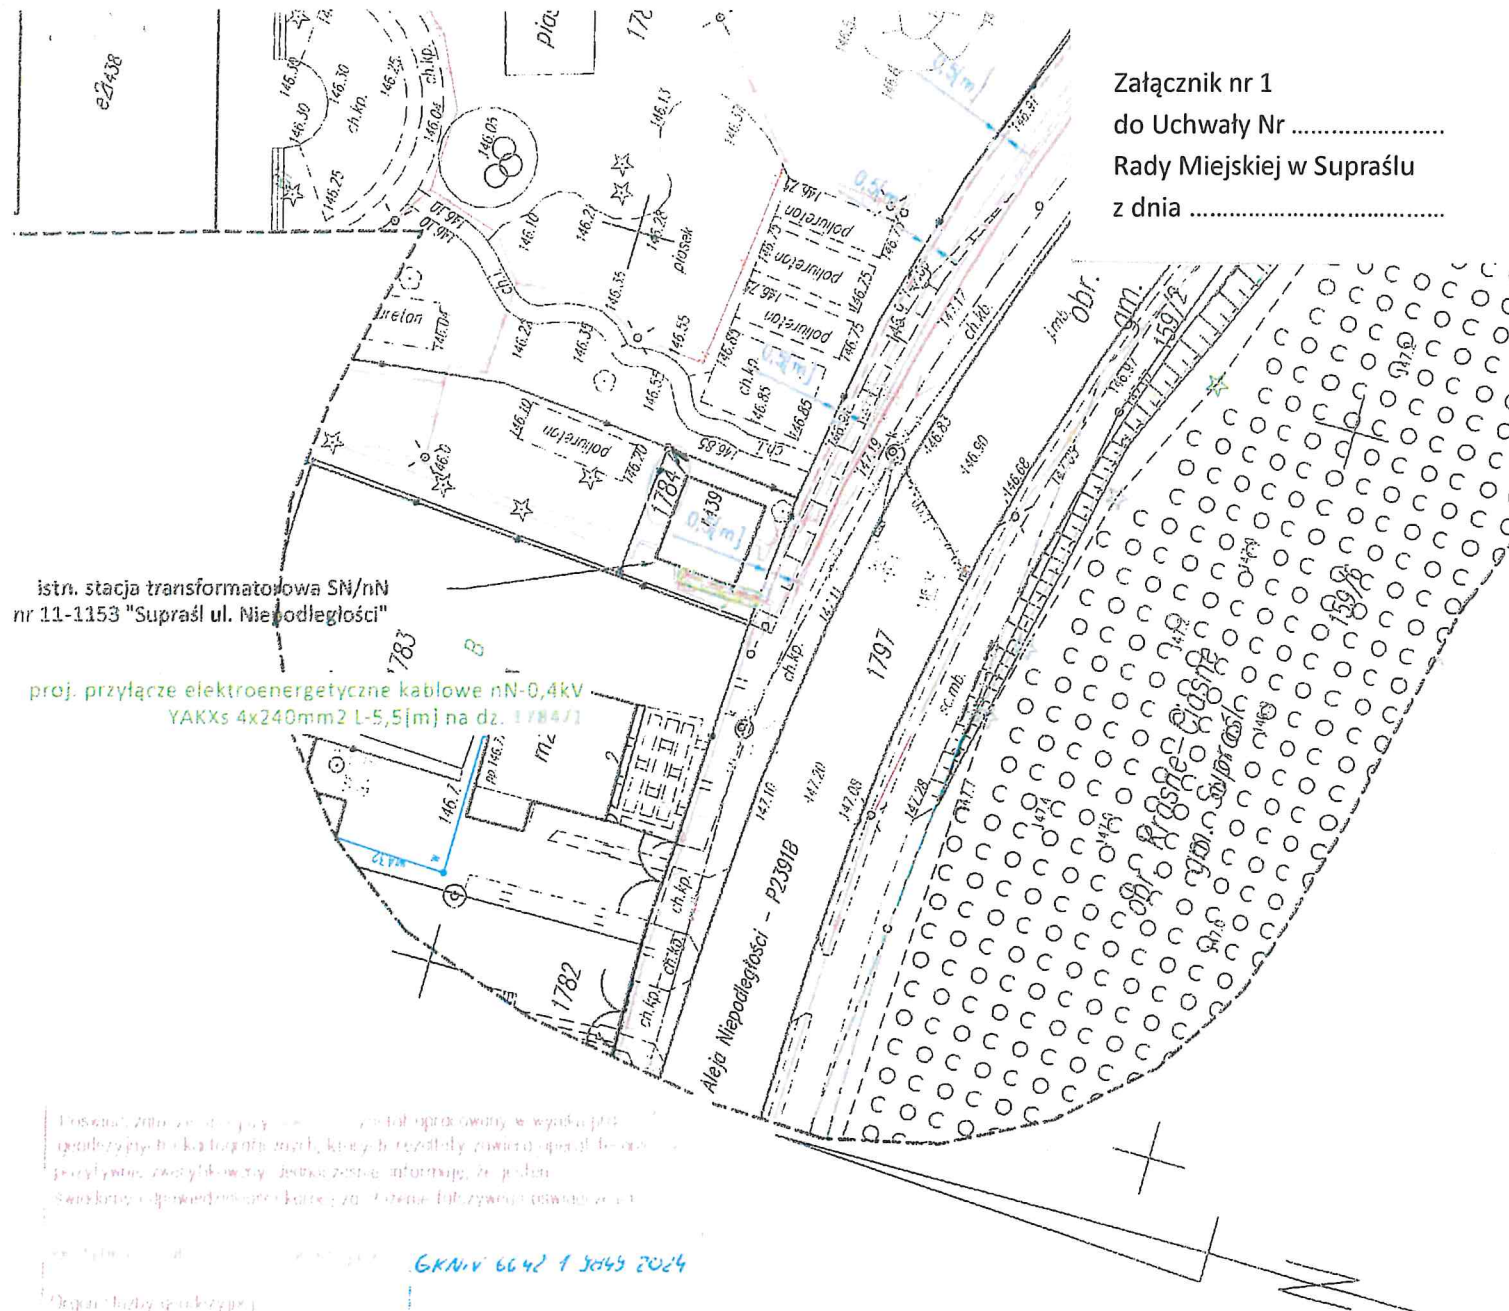

USŁUGI GEODEZYJNE GEO-M

Mirosław Kuteszko

15-532 Białystok, ul. Jaskółcza 8

tel. 608 35 30 49

NIP 543 183 25-11 REG 200664050

GKNiV 6642 1 3043 2024.1
2 Jn 23 01.10.25

GEODETA UPRAWNIONY


inż. Mirosław Kuteszko
upr. nr 19340

Legenda:

- proj. przyłącze kablowe nn 0,4kV
- obszar pod przyłącze kablowe nN - 5,5m² na dz. 1784/1 obręb Supraśl

Stadium	Projekt budowlano-wykonawczy	Skala 1:500		
Nazwa obiektu budowlanego	Elektroenergetyczne przyłącze kablowe nn 0,4 kV do zasilania szkoły podstawowej na dz. ewid. 1785/1.			
Adres	Supraśl ul. Józefa Piłsudskiego, 16-030 Supraśl			
Tytuł	Projekt zagospodarowania terenu			
Inwestor	PGE Dystrybucja S.A., ul. Garbarska 21A, 20-340 Lublin			
Umowaramowa	UMR/DYS/OB/RR6/09661/2023/WY			
Postępowanie	POST/DYS/OB/LZA/02528/2023			
Jednostka projektowa	SAWTECH Tomasz Sawicki, ul. Śniadeckiego 4/33, 18-400 Łomża			
	imię i nazwisko	numer uprawnień budowlanych	data	podpis
Projektant	mgr inż. Tomasz Sawicki	PDL/0089/POOE/15	20.03.2025r.	

Załącznik nr 2
do Uchwały Nr
Rady Miejskiej w Supraślu
z dnia

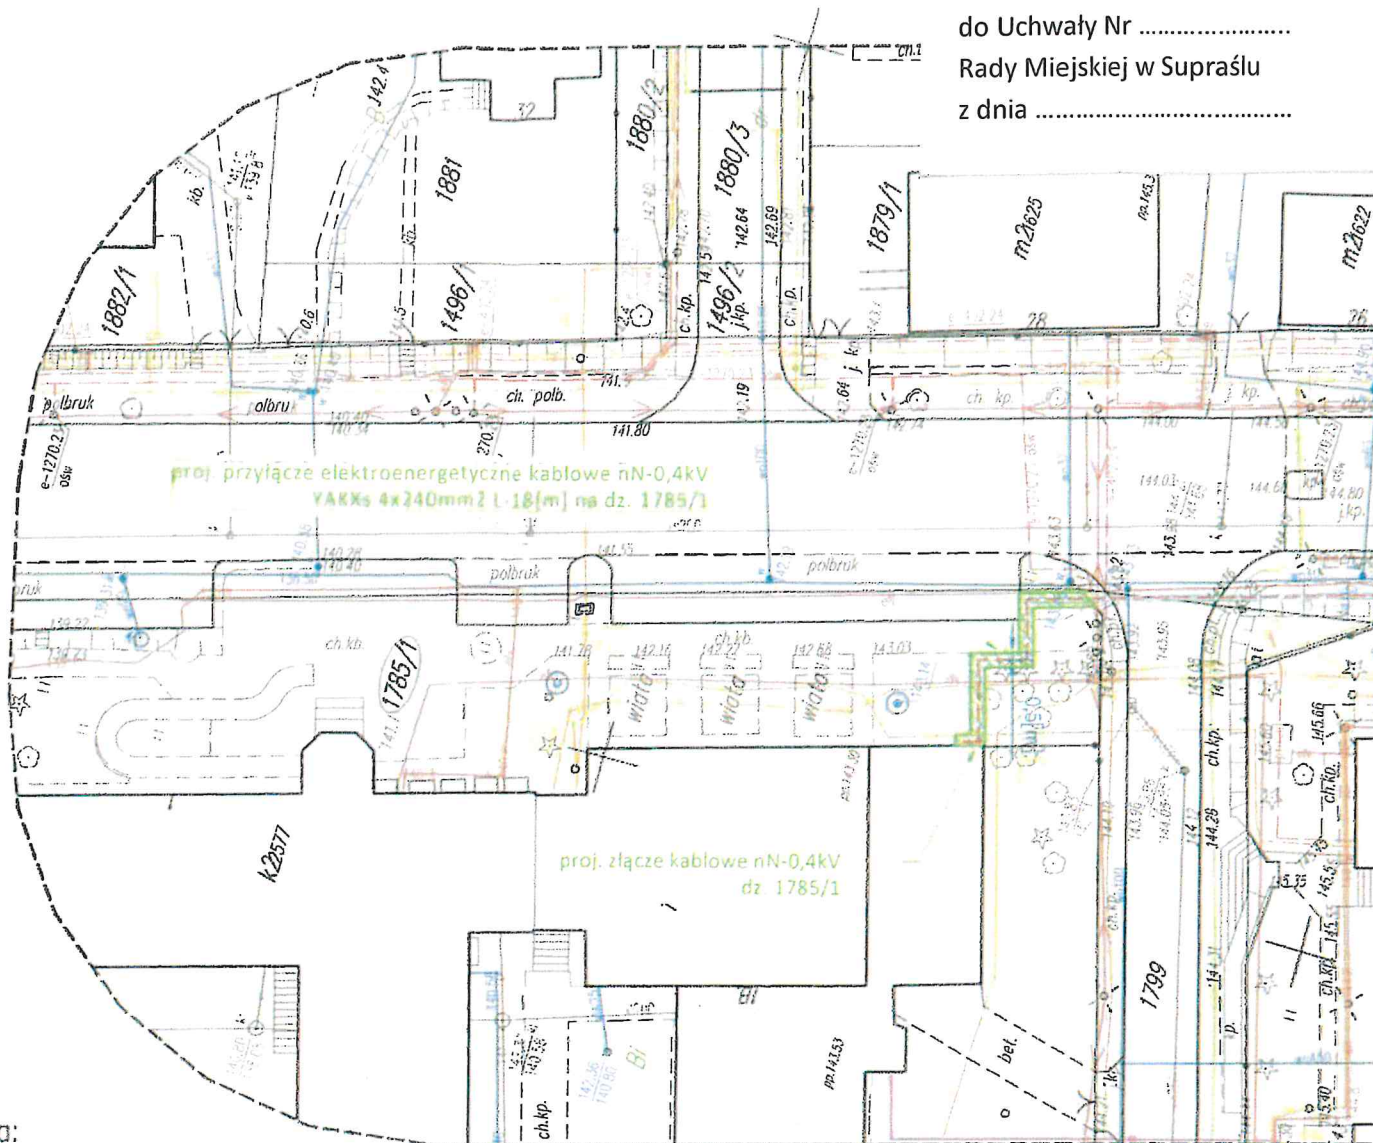

Legenda:

-  proj. przyłącze kablowe nn 0,4kV
 proj. złącze kablowo-pomiarowe nn 0,4kV
 proj. rura osłonowa
 obszar pod przyłącze kablowe nn - 18,5m²
 na dz. 1785/1 obręb Supraśl

Stadium	Projekt
Nazwa obiektu budowlanego	Elektroizolacja szkoły
Adres	Supraśl
Tytuł	Projekt
Inwestor	PGE D
Umowa ramowa	UMR/
Postępowanie	POST/
Jednostka projektowa	SAWT imie
Projektant	m Toma

Uzasadnienie

W związku z budową przez PGE Dystrybucja S.A. elektroenergetycznego przyłącza kablowego nN-0,4kV do zasilania Sportowej Szkoły Podstawowej im. F. Mareckiego w Supraślu istnieje konieczność ustanowienia na rzecz przedsiębiorstwa energetycznego służebności przesyłu na działkach nr 1784/1 i 1785/1 położonych w Supraślu, stanowiących własność Gminy Supraśl.

Zgodnie z § 15 ust. 1 uchwały Nr V/33/07 Rady Miejskiej w Supraślu z dnia 18 stycznia 2007 r. w sprawie określania zasad gospodarki nieruchomościami należącymi do zasobu Gminy Supraśl (Dz. U. Woj. Podl. z 2007 r. Nr 49 z późn. zm.) obciążanie nieruchomości gruntowych następuje za zgodą rady.