

UCHWAŁA NR
RADY MIEJSKIEJ W SUPRAŚLU
z dnia 2025 r.

**w sprawie wyrażenia zgody na obciążenie części nieruchomości stanowiących
własność Gminy Supraśl służebnością przesyłu**

Na podstawie art. 18 ust. 2 pkt 9 lit. a ustawy z dnia 8 marca 1990 r. o samorządzie gminnym (Dz. U. z 2025 r. poz. 1153), art. 13 ust. 1 ustawy z dnia 21 sierpnia 1997 r. o gospodarce nieruchomościami (Dz. U. z 2024 r. poz. 1145, poz. 1222, poz. 1717, z 2025 r. poz. 1881) w związku z § 15 ust. 1 uchwały Rady Miejskiej w Supraślu Nr V/33/07 z dnia 18 stycznia 2007 r. w sprawie określenia zasad gospodarki nieruchomościami należącymi do zasobu Gminy Supraśl (Dz. Urz. Woj. Podl. z 2007 r. Nr 49 poz. 395, z 2008 r. Nr 177 poz. 1746, z 2010 r. Nr 102 poz. 1504, z 2011 r. Nr 252 poz. 2972, z 2013 r. poz. 2001, z 2014 r. poz. 685, z 2018 r. poz. 1236) uchwala się, co następuje:

§ 1. Wyraża się zgodę na odpłatne obciążenie części nieruchomości stanowiących własność Gminy Supraśl, położonych w Supraślu, obręb 0281 – m. Supraśl, gmina Supraśl, oznaczonych w ewidencji gruntów numerami geodezyjnymi 1784/1 i 1785/1, dla których Sąd Rejonowy w Białymstoku prowadzi księgę wieczystą Nr BI1B/00075935/7 oraz oznaczonych w ewidencji gruntów numerami geodezyjnymi 562/4, 1309 i 1307, dla których Sąd Rejonowy w Białymstoku prowadzi księgę wieczystą Nr BI1B/00064545/6, służebnością przesyłu na rzecz PGE Dystrybucja Spółka Akcyjna z siedzibą w Lublinie ul. Garbarska 21A, 20-340 Lublin, polegającą na:

- 1) posadowieniu i znoszeniu istnienia posadowionych na nieruchomości obciążonej urządzeń elektroenergetycznych w postaci linii kablowej nN, służących do przesyłu energii elektrycznej i prowadzenia za pomocą tych urządzeń dystrybucji energii elektrycznej,
- 2) prawie do korzystania z nieruchomości obciążonej w zakresie niezbędnym do dokonywania konserwacji, remontów, przebudowy i rozbudowy urządzeń i instalacji elektroenergetycznych, o których mowa w pkt 1, wraz z prawem nieograniczonego i niezakłóconego wejścia i wjazdu na teren odpowiednim sprzętem przez pracowników Przedsiębiorstwa Energetycznego oraz przez wszystkie podmioty i osoby, którymi Przedsiębiorstwo Energetyczne posługuje się w związku z prowadzoną działalnością,
- 3) utrzymaniu w granicach służebności ograniczeń w zabudowie nieruchomości wynikających z obowiązujących przepisów prawa oraz nie sadzeniu w granicach służebności drzew i krzewów wraz z powstrzymaniem się z grodzeniem tego terenu.

§ 2. Części nieruchomości, które mają zostać obciążone zostały zaznaczone kolorem niebieskim na załącznikach graficznych do niniejszej uchwały.

§ 3. Wykonanie uchwały powierza się Burmistrzowi Supraśla.

§ 4. Uchwała wchodzi w życie z dniem podjęcia.

Przewodnicząca Rady

Sylvia Małgorzata
Ostaszewska - Abramowicz

Sprawdzono pod względem
formalno-prawnym

RADCA PRAWNY

Anna Nazarewicz

KIEROWNIK
Referatu Gospodarki Nieruchomościami
i Planowania Przestrzennego

BURMISTRZ

dr Radosław Dobrowolski

proj. linia kablowa
nN 0,4kV dł. 7,5m

istn. stacja
transformatorowa
ST11- 1153

podległości - P2391B


Załącznik nr
do Uchwały Nr
Rady Miejskiej w Supraślu
z dnia

-	Proj. złącze kablowe nN 0,4kV
- - - -	Proj. linia kablowa nN 0,4kV



Obszar dz. nr 1785/1 do służebności pod proj.
urządzenia energetyczne nN 0,4kV:
Długość linii kablowej nN 0,4kV - dł. ok. 1m
Powierzchnia pasa eksploatacyjnego -1m²

Właściciel:
Gmina Supraśl
ul. J. Piłsudskiego 58, 16-030 Supraśl

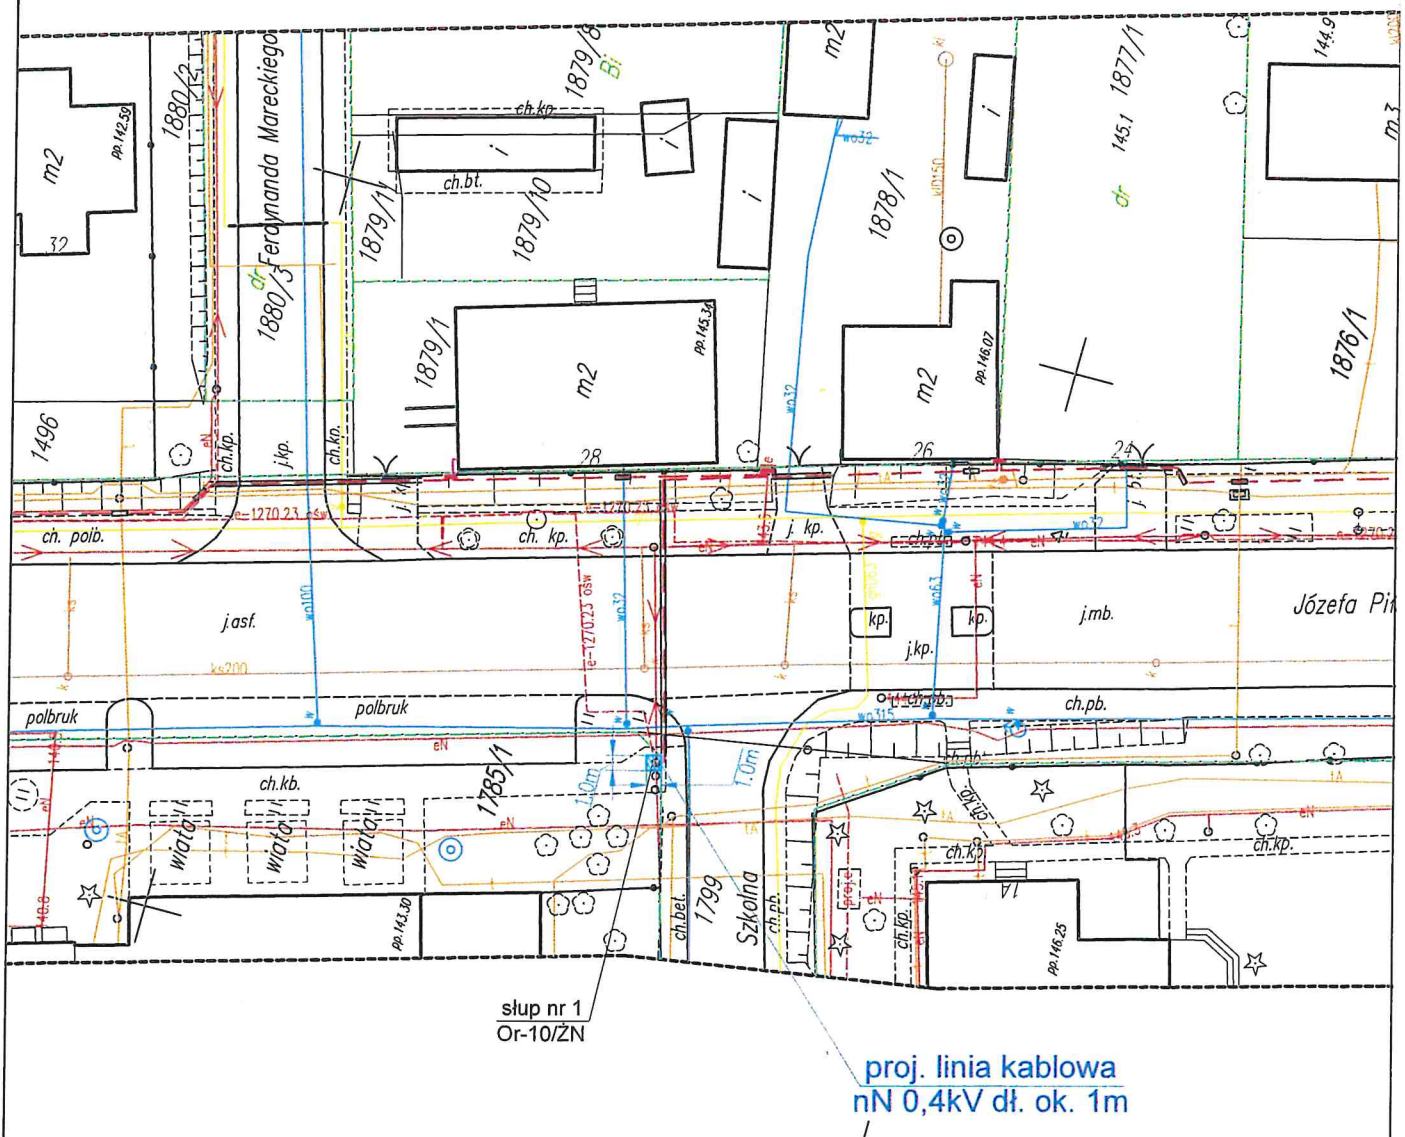


Załącznik nr
do Uchwały Nr
Rady Miejskiej w Supraślu
z dnia

LEGENDA

—	Proj. złącze kablowe nN 0,4kV
---	Proj. linia kablowa nN 0,4kV

Załącznik graficzny
dz. 1309, 562/4, 1307
skala 1:500

skala 1:500

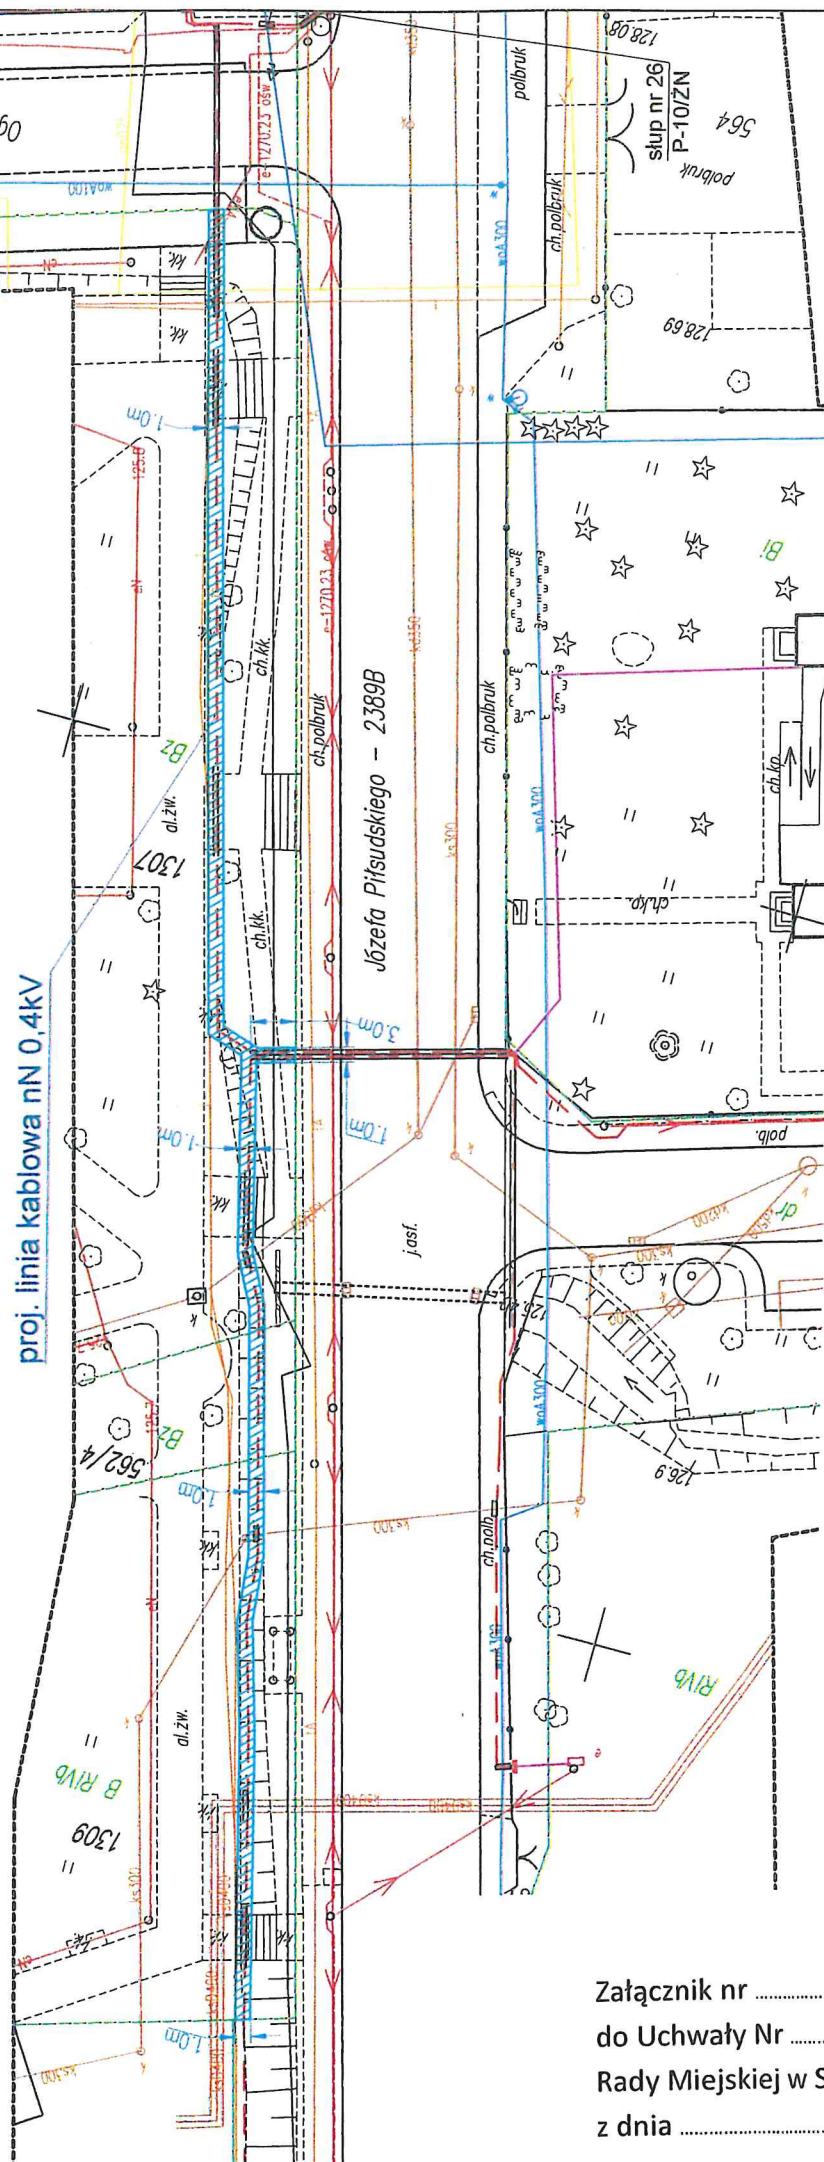

Załącznik nr
do Uchwały Nr
Rady Miejskiej w Supraślu
z dnia

LEGENDA

Proj. złącze kablowe nN 0.4kV

Uzasadnienie

PGE Dystrybucja S.A. w związku z realizacją zadania projektowego przebudowy sieci elektroenergetycznej nN-0,4kV zwróciła się z prośbą o wydanie zezwolenia na lokalizację projektowanych urządzeń elektroenergetycznych w postaci przyłącza kablowego nN 0,4kV na działkach niebędących drogami publicznymi, stanowiących własność Gminy Supraśl. Planowana modernizacja sieci elektroenergetycznej będzie polegać na rozbiórce istniejącej linii napowietrznej nN wraz z demontażem istniejących słupów energetycznych i przyłączy napowietrznych do budynków. W zamian wzdłuż pasa drogowego zostaną wybudowane linie kablowe nN wraz ze złączami kablowymi i wewnętrznymi liniami zasilającymi (WLZ).

Zgodnie z § 15 ust. 1 uchwały Nr V/33/07 Rady Miejskiej w Supraślu z dnia 18 stycznia 2007 r. w sprawie określania zasad gospodarki nieruchomościami należącymi do zasobu Gminy Supraśl (Dz. U. Woj. Podl. z 2007 r. Nr 49 z późn. zm.) obciążanie nieruchomości gruntowych następuje za zgodą rady.