


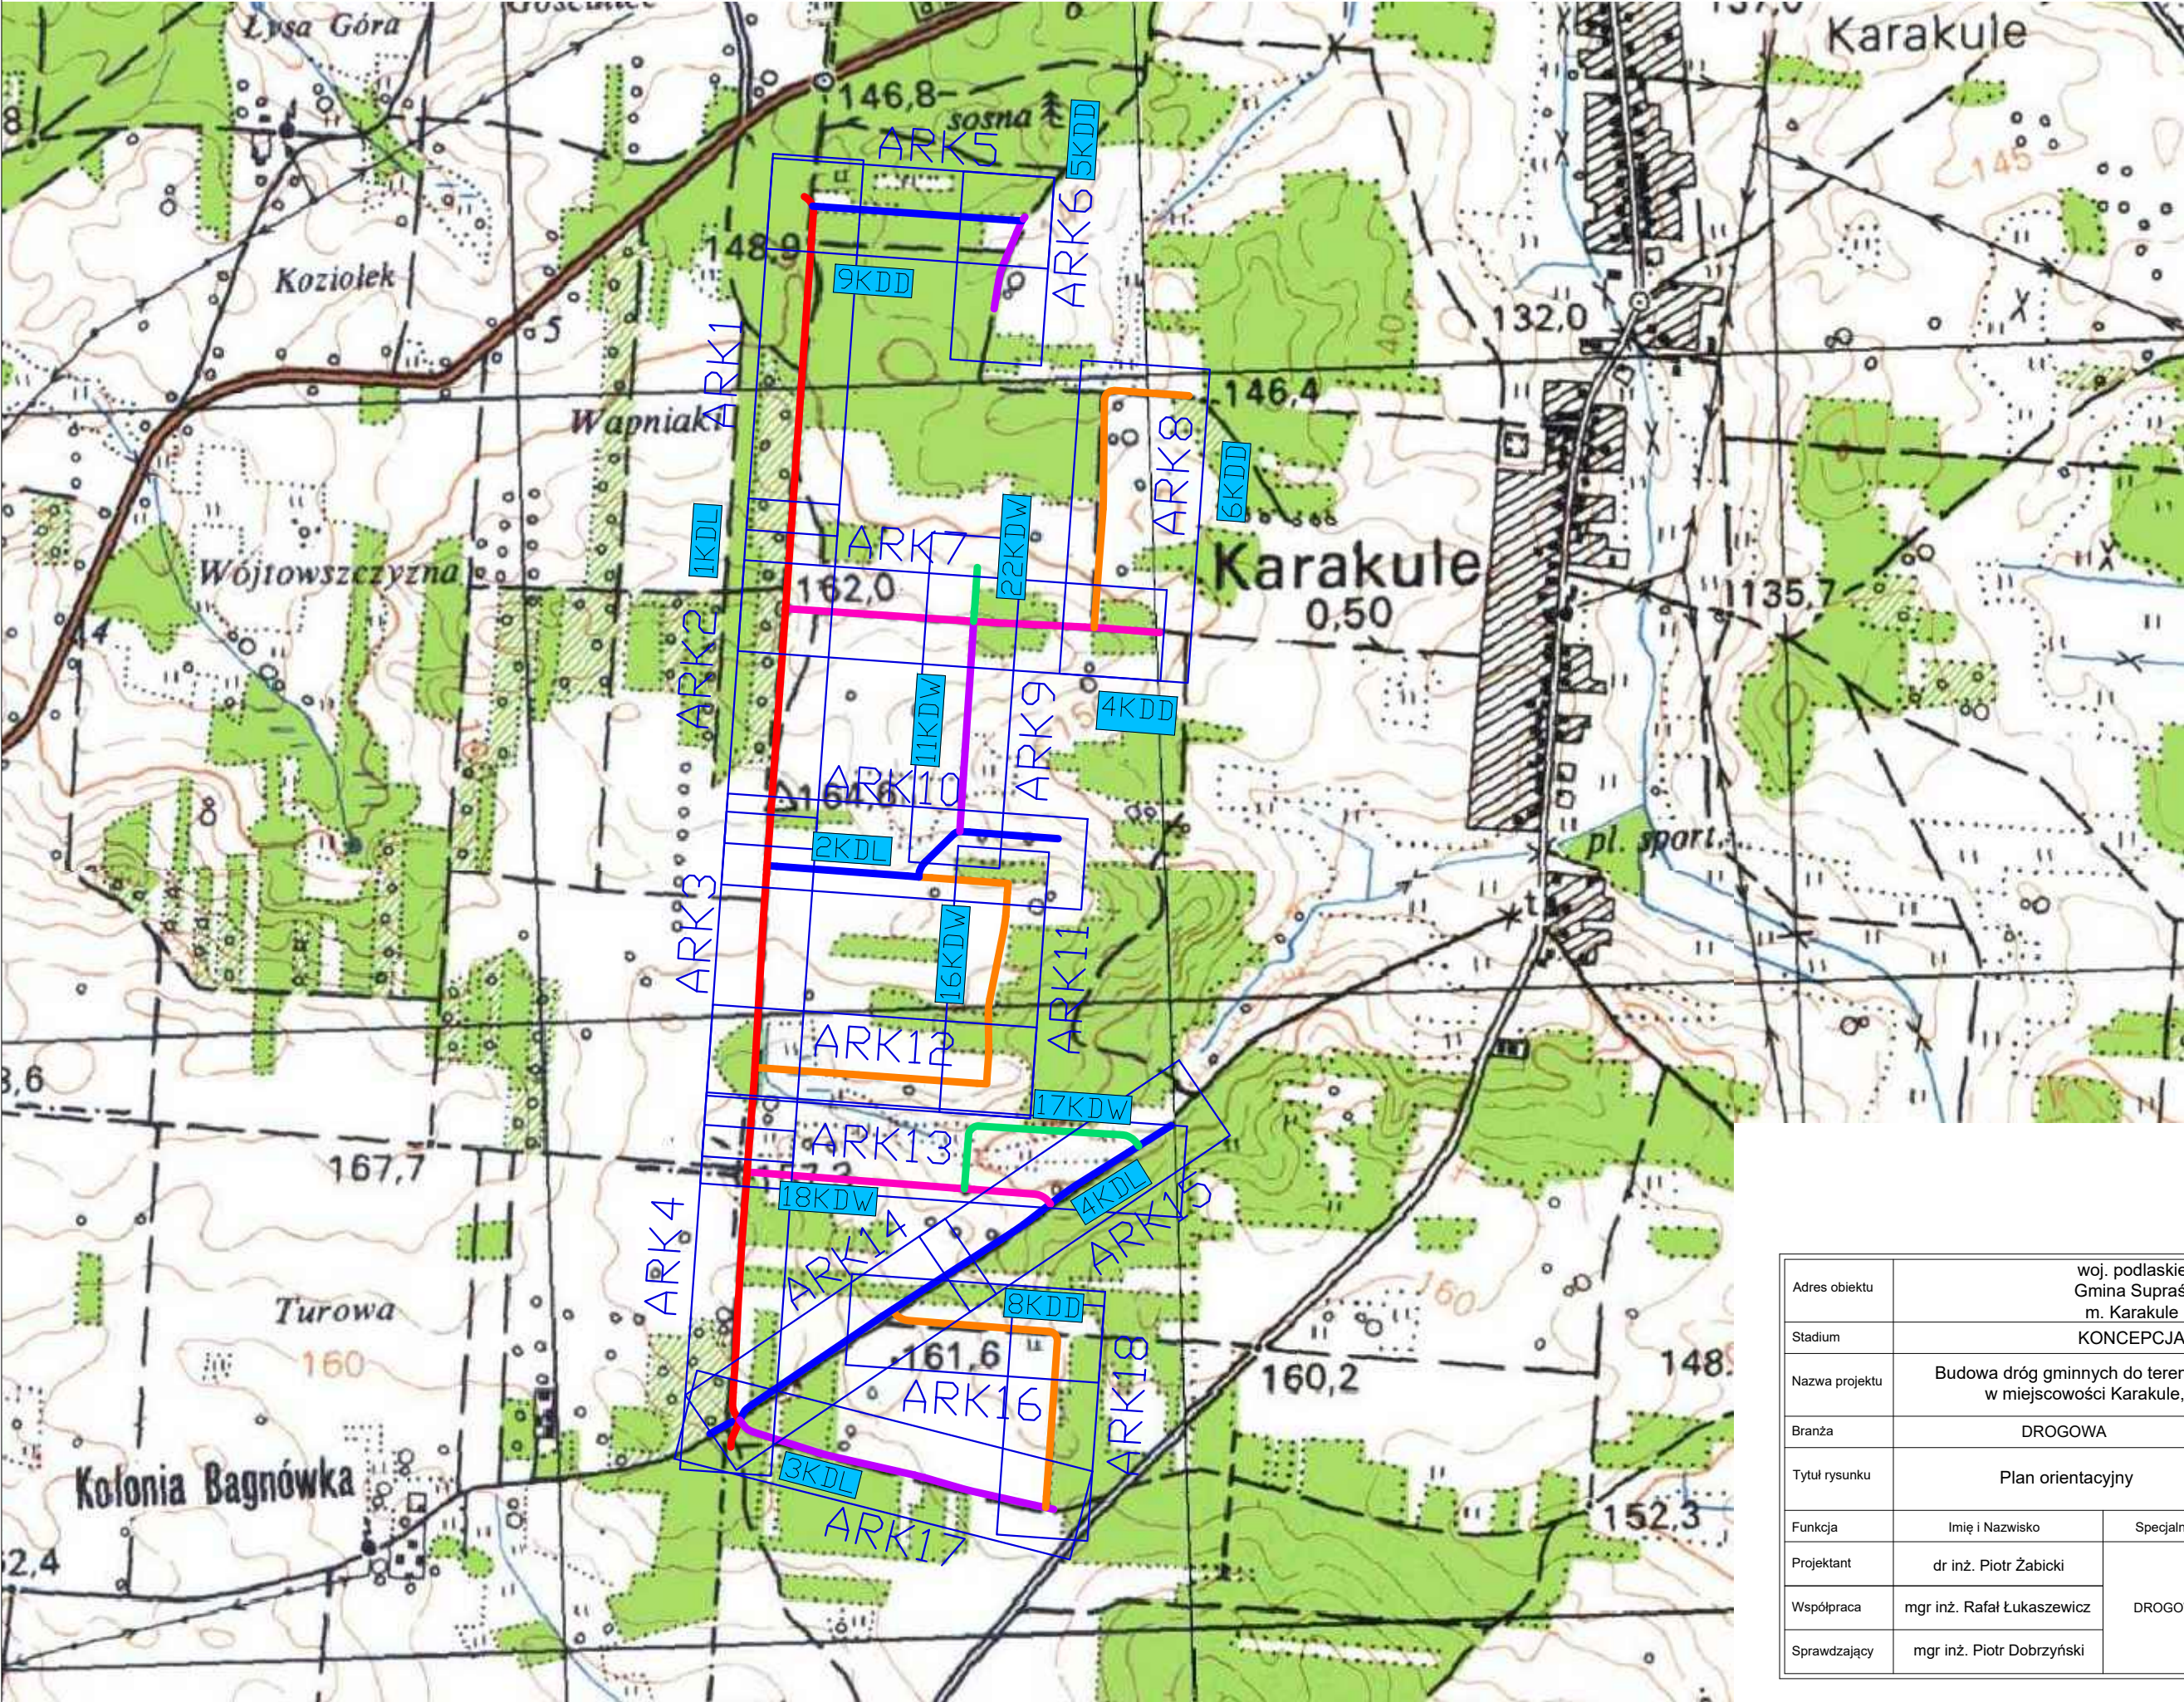

|                |                                                                                        |                |   |                     |
|----------------|----------------------------------------------------------------------------------------|----------------|---|---------------------|
| Adres obiektu  | woj. podlaskie<br>Gmina Supraśl<br>m. Karakule                                         |                | <br><b>DROMOBUD</b> |                     |
| Stadium        | KONCEPCJA                                                                              |                |   |                     |
| Nazwa projektu | Budowa dróg gminnych do terenów inwestycyjnych<br>w miejscowości Karakule, gm. Supraśl |                |   |                     |
| Branża         | DROGOWA                                                                                | Skala 1:10 000 |   |                     |
| Tytuł rysunku  | Plan orientacyjny                                                                      |                | Data<br>04.03.2026                                                                                       | Rys. nr/ark.<br>1/1 |
| Funkcja        | Imię i Nazwisko                                                                        | Specjalność    | Nr uprawnień                                                                                             | Podpis              |
| Projektant     | dr inż. Piotr Żabicki                                                                  | DROGOWA        | PDL/0031/POOD/11<br>(do projektowania bez ograniczeń<br>w specjalności drogowej)                         | <i>P. Żabicki</i>   |
| Współpraca     | mgr inż. Rafał Łukaszewicz                                                             |                | -   | <i>RL</i>           |
| Sprawdzający   | mgr inż. Piotr Dobrzyński                                                              |                | PDL/0035/POOD/13<br>(do projektowania bez ograniczeń<br>w specjalności drogowej)                         | <i>PD</i>           |