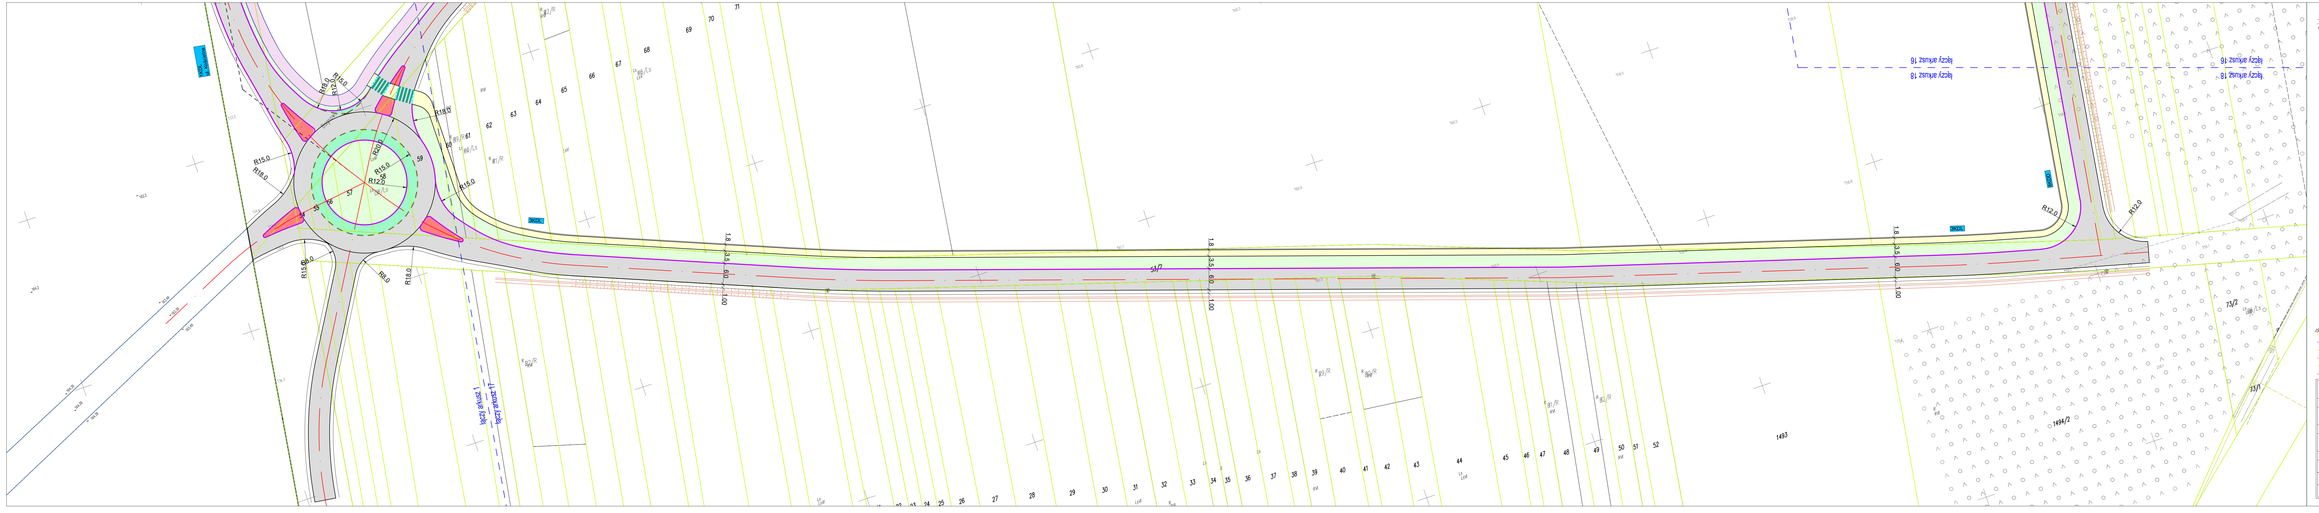

LEGENDA:

PROJEKTOWANE

- nawierzchnia asfaltowa na drogach gminnych oraz na skrzyżowaniach
- nawierzchnia asfaltowa na drodze dla pieszych i rowerów
- nawierzchnia z betonowej kostki brukowej na zjazdach
- nawierzchnia z betonowej kostki brukowej na chodnikach, dojściach, peronach
- nawierzchnia z betonowej kostki brukowej na wyspach
- nawierzchnia z kostki kamiennej na wyspach
- zieleniec
- płytki z wypustkami typu Focus 35x35x5cm
- krawędź jezdni
- krawędź pobocza
- krawężnik betonowy 15x30cm h+12cm
- krawężnik betonowy najazdowy 15x22cm h+3cm
- krawężnik kamienny najazdowy 15x22cm h+3cm
- obrzeże betonowe 8x30cm
- obrzeże betonowe 6x20cm

ISTNIEJĄCE

- istn. granica pasa drogowego/granica działek
- istn. sieć wodociągowa
- istn. sieć telekomunikacyjna
- istn. sieć energetyczna
- istn. sieć gazowa
- istn. kanalizacja sanitarna

ARKUSZ 17

Adres obiektu	wraz. grodzisze Gmina Supraśl m. Karakule		DROMOBUD
Siedziba	KONCEPCJA		
Nazwa projektu	Budowa dróg gminnych do terenów inwestycyjnych w miejscowości Karakule, gm. Supraśl		
Branża	DROGOWA	Skala 1:500	
Tytuł rysunku	Projekt zagospodarowania terenu	Data 04.03.2026	Rys. nr/ark. 3/17
Funkcja	Imię i Nazwisko	Specjalność	Podpis
Projektant	ⅱ. mgr. Piotr Zaleski	DROGOWA	POL/0033/POOD/11 z uprawnieniami budowlanymi
Weryfikacja	mgr inż. Rafał Lukaszewicz		POL/0033/POOD/12 z uprawnieniami budowlanymi
Sprawdzający	mgr inż. Piotr Dobrzyński		POL/0033/POOD/13 z uprawnieniami budowlanymi