



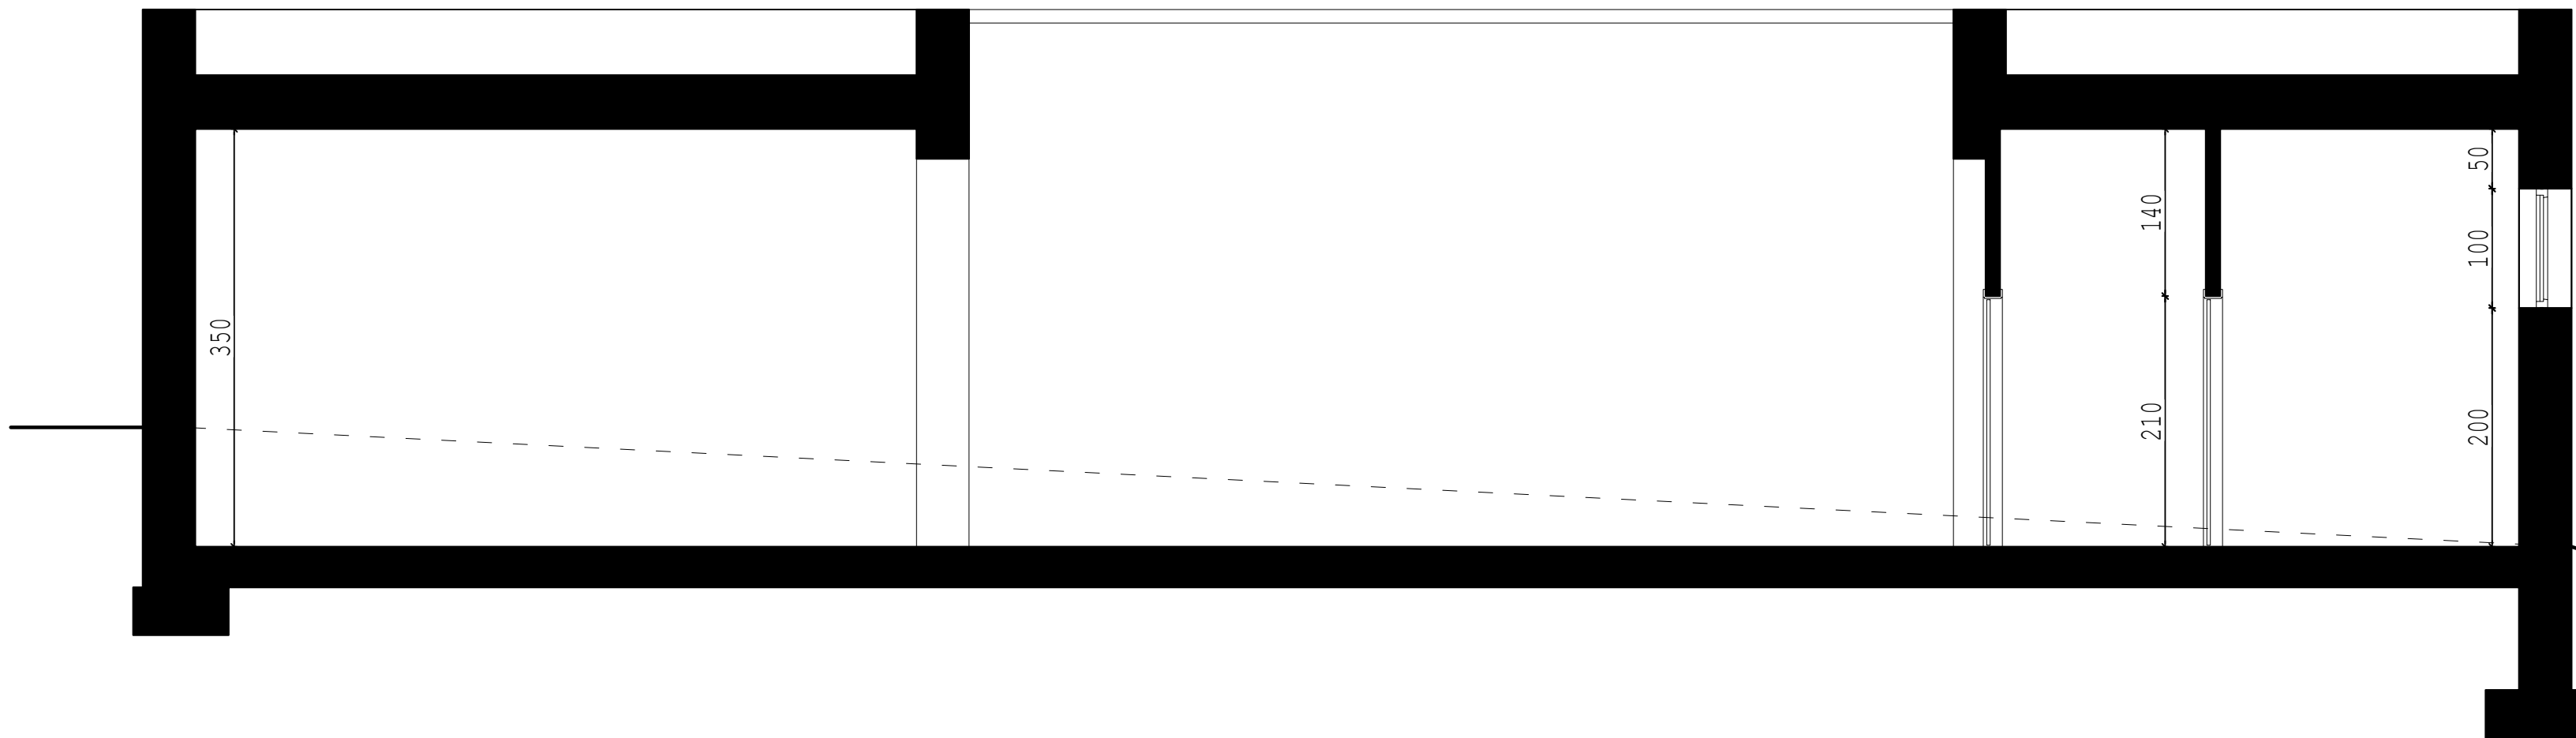

PRZEKRÓJ I-I,
SKALA 1:50

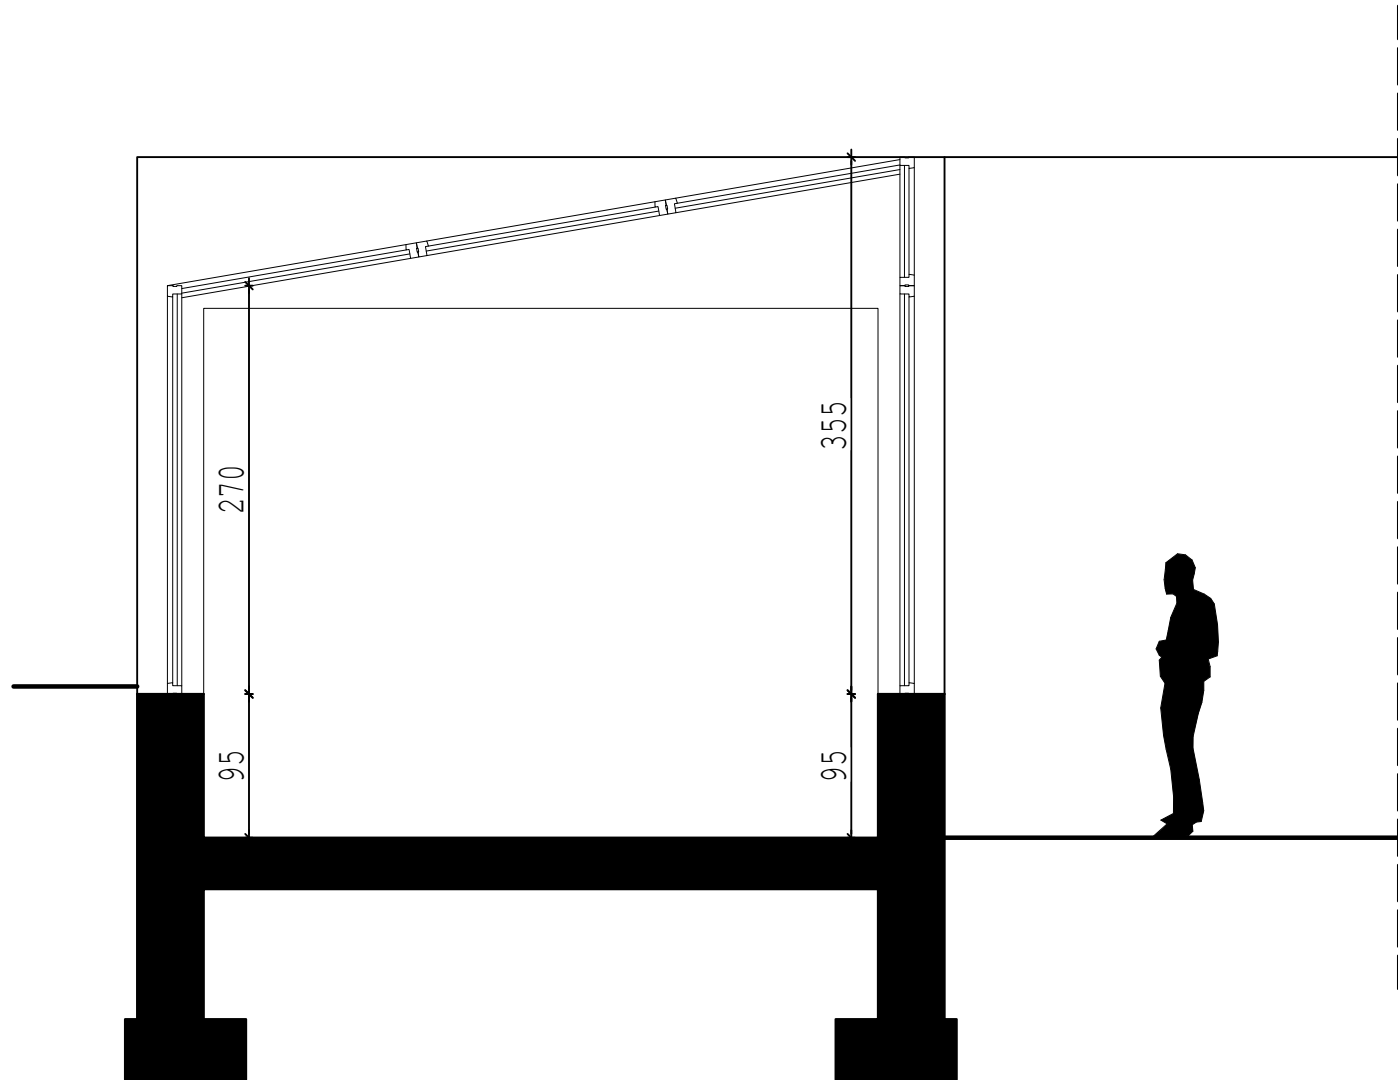

PRZEKRÓJ II-II,
SKALA 1:50

architektura i wnętrza 15 - 197 Białystok; ul. Puchalskiego 64/1			
nazwa i adres inwestycji	KONCEPCJA DO BUDOWY PAVILONU GASTRONOMICZNEGO DO STOŁÓWKI W BUDYNKU SPORTOWEJ SZKOŁY PODSTAWOWEJ W SUPRAŚLU PRZY UL. JÓZEFA PIŁSUDSKIEGO		data opracowania
nr rysu	A2	PRZEKRÓJ I-I, II-II	1:50
ZESPÓŁ AUTORSKI			
branża	projektant	nr uprawnień	podpis
architektura			
projektant	mgr inż. arch. Joanna Muszyńska	uprawnienia do projektowania w specjalności architektonicznej bez ograniczeń nr 00006/45/2004	