





GMINA SUPRAŚL

MIEJSCOWY PLAN ZAGOSPODAROWANIA PRZESTRZENNEGO CZĘŚCI MIASTA SUPRAŚL

RYSunek Planu
ZAŁĄCZNIK NR 1 DO UCHWAŁY NRR.
RADY MIEJSKIEJ W SUPRAŚLU Z DNIAR.
SKALA 1:1000

układ współrzędnych - PL-2000 strefa 8,
podkład mapowy - kopia wektorowej mapy zasadniczej
pozyskana z powiatowego zasobu geodezyjnego
i kartograficznego Starostwa Powiatowego w Białymstoku

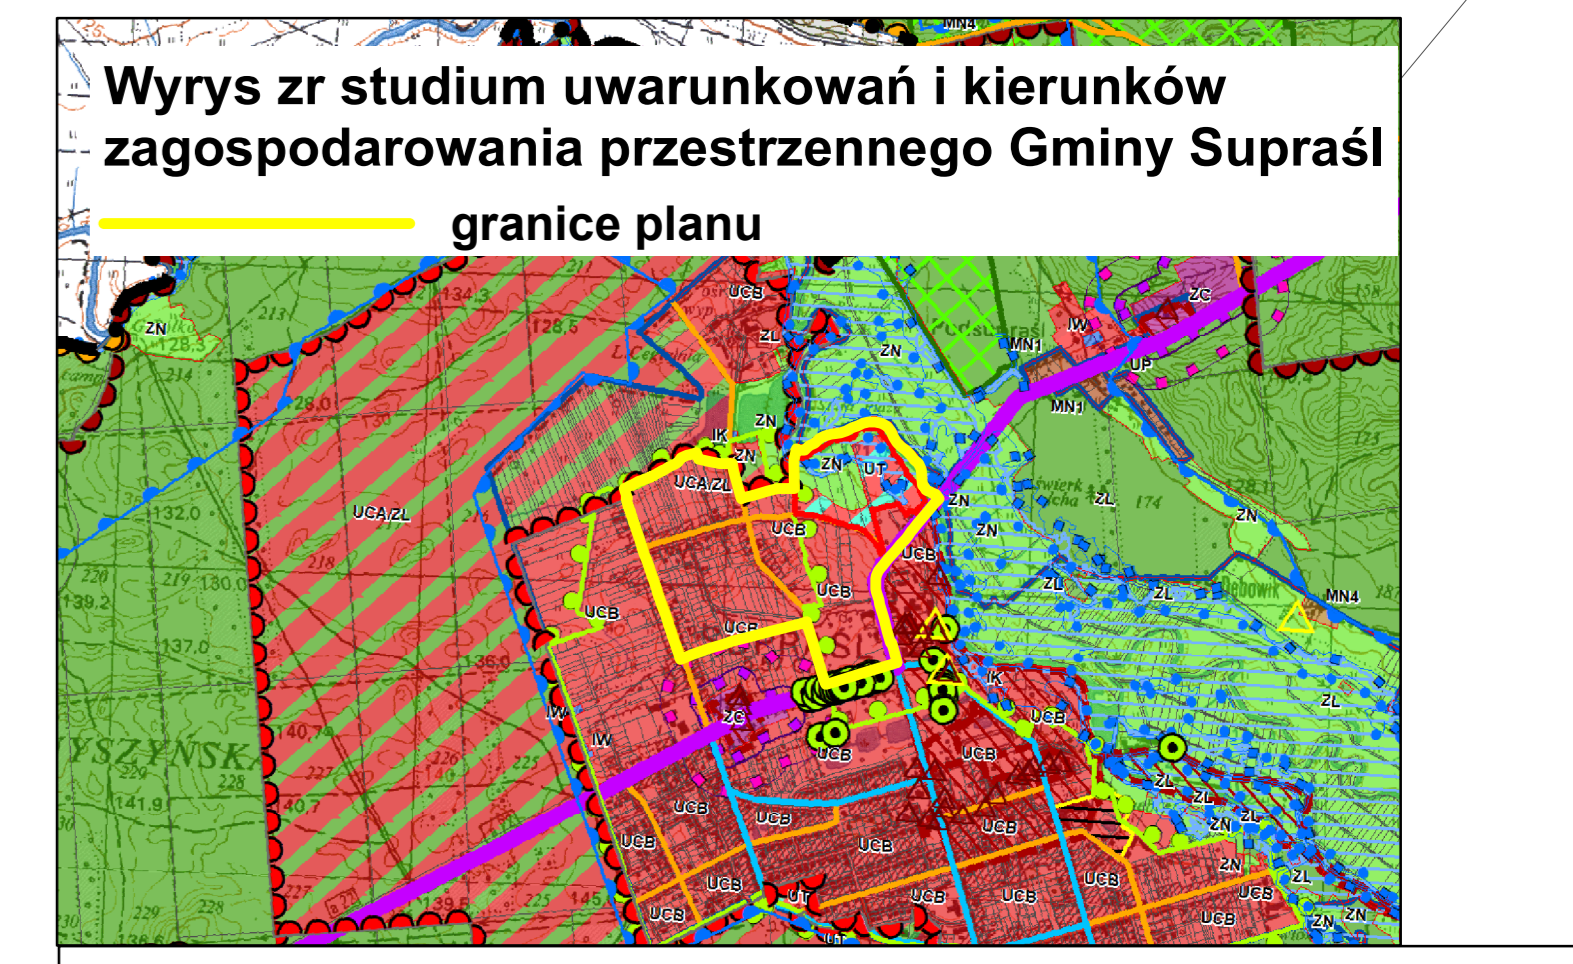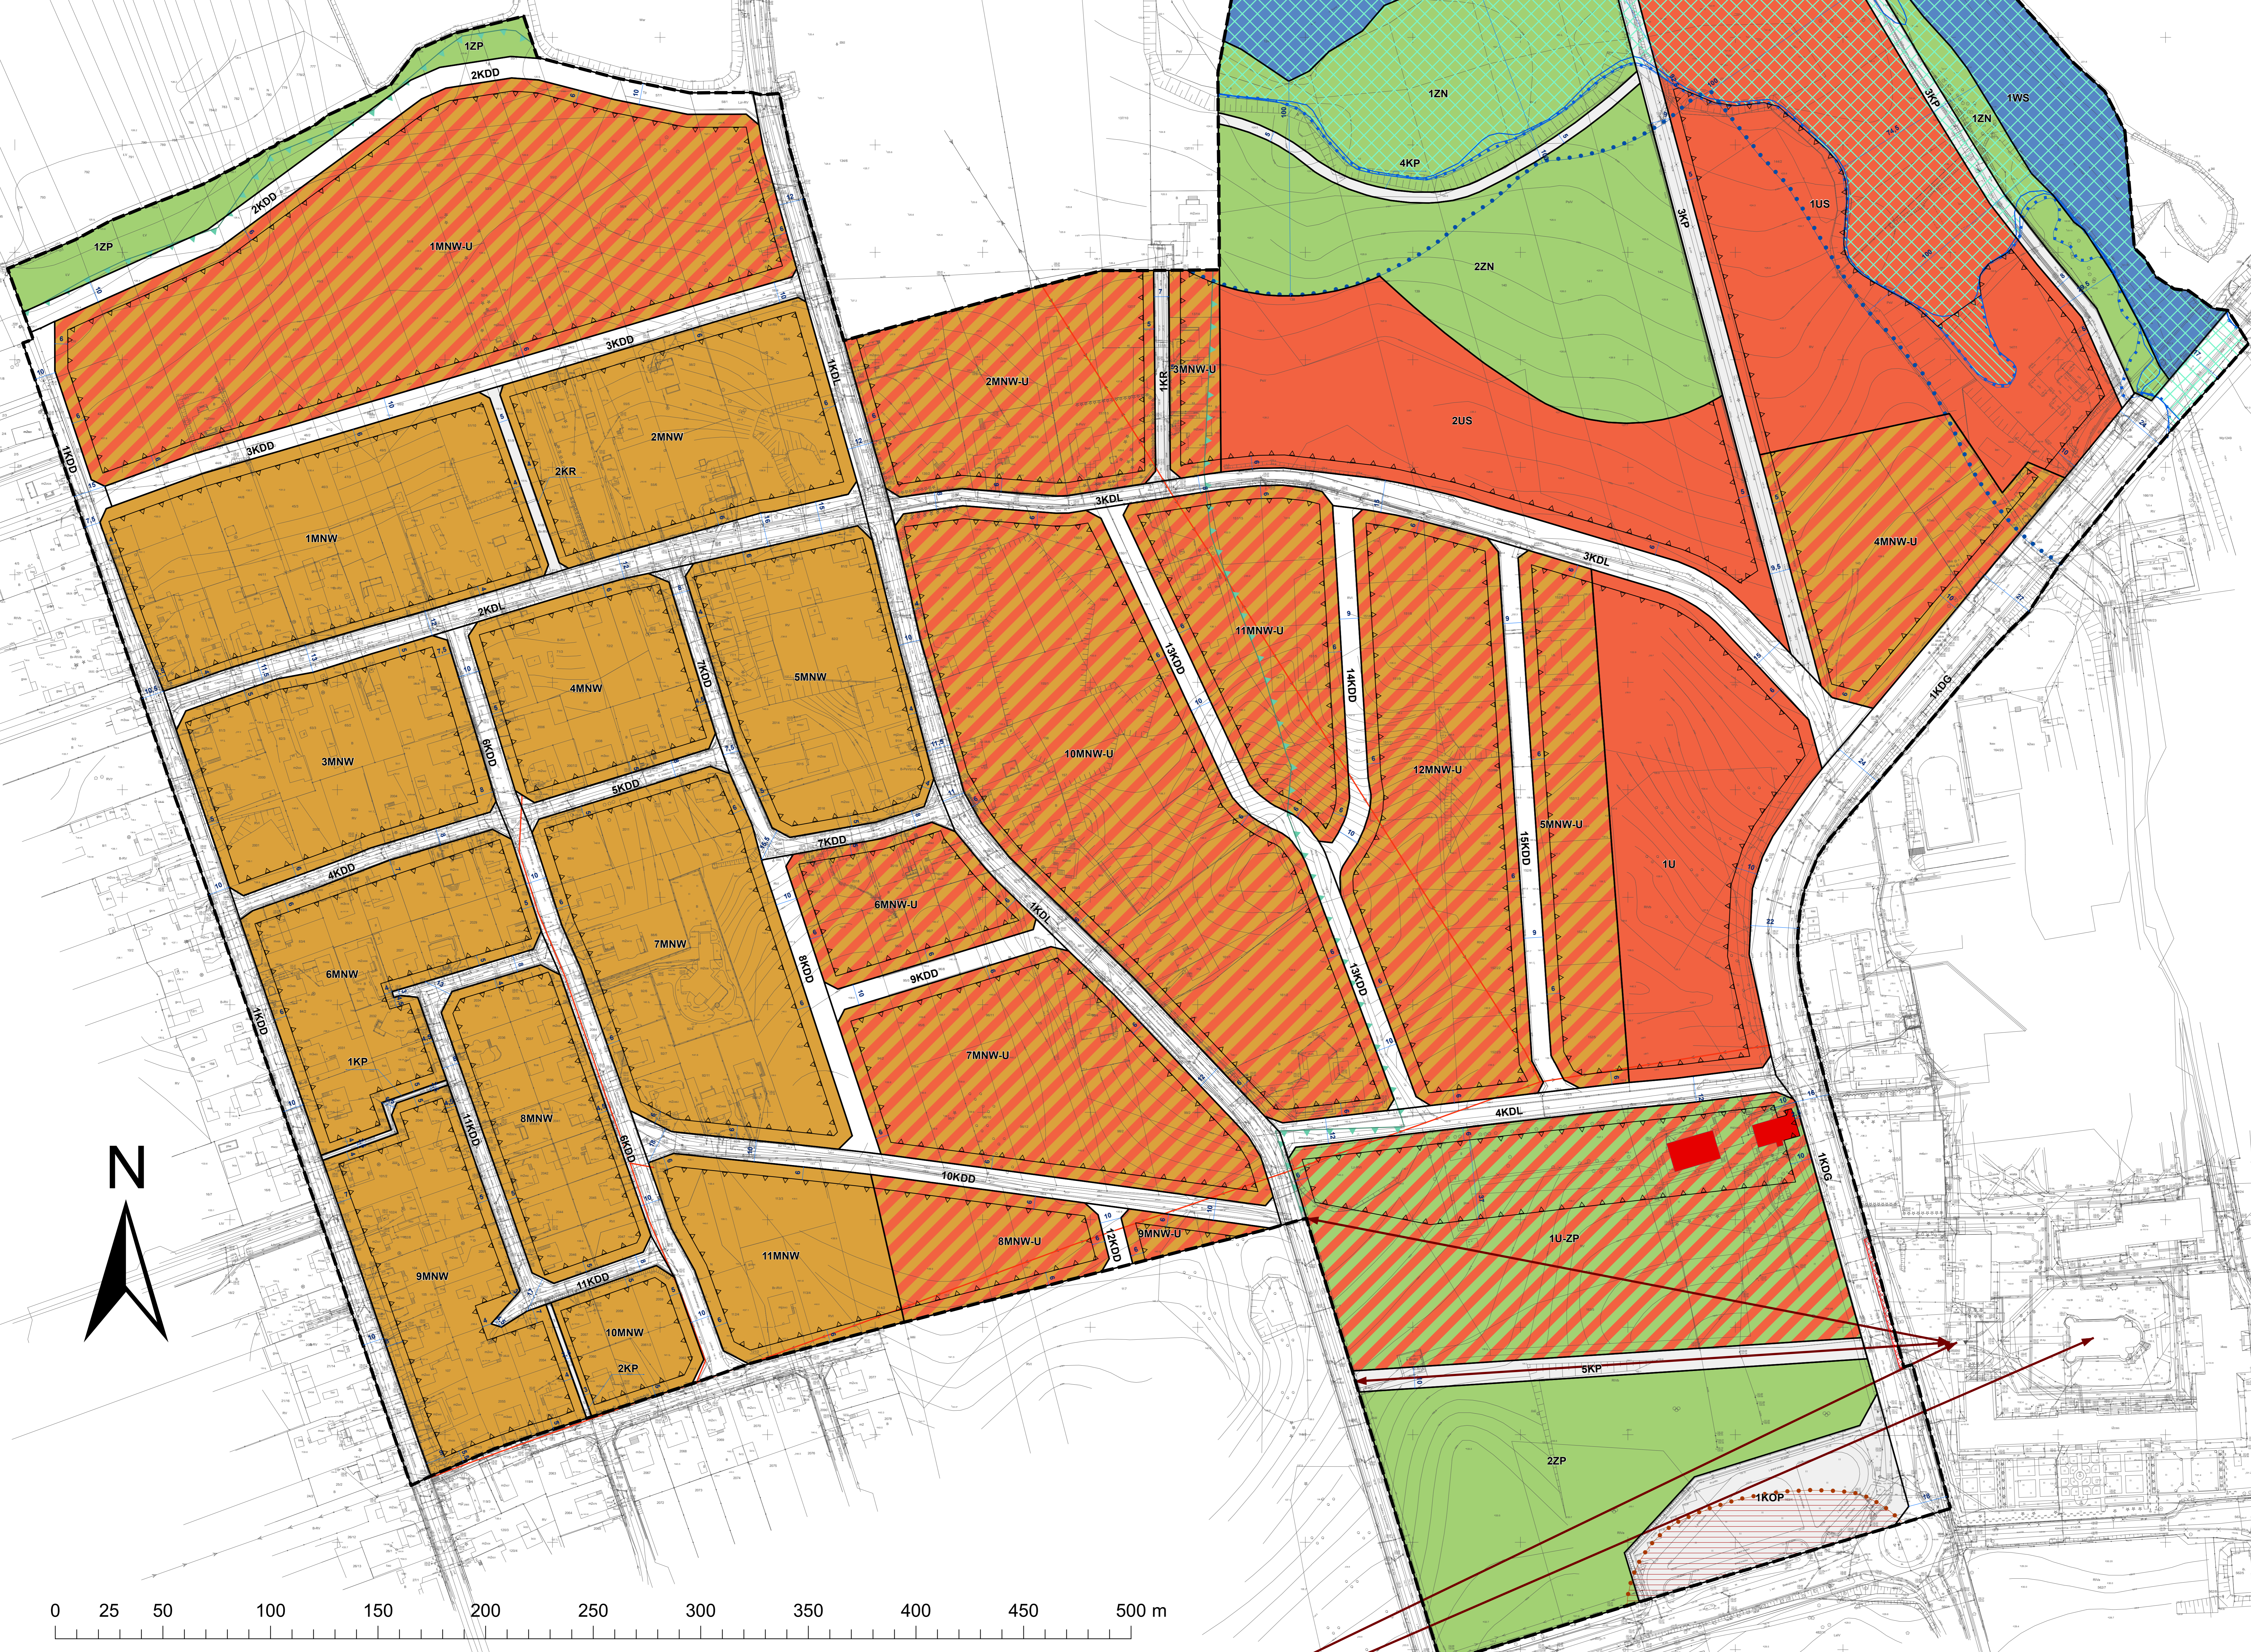

Kierunki ochrony systemu przyrodniczego gminy:

- obszary chronione w ramach systemu przyrodniczego gminy
- obszary chronione w ramach systemu przyrodniczego województwa
- obszary chronione w ramach systemu przyrodniczego państwa

Kierunki ochrony obiektów kulturowych i krajoznawczych:

- obszary chronione w ramach systemu przyrodniczego gminy
- obszary chronione w ramach systemu przyrodniczego województwa
- obszary chronione w ramach systemu przyrodniczego państwa

Obszary wymagające szczególnych warunków zagospodarowania:

- obszary wymagające szczególnych warunków zagospodarowania
- obszary wymagające szczególnych warunków zagospodarowania
- obszary wymagające szczególnych warunków zagospodarowania

Obszary i obiekty wymagające szczególnych warunków zagospodarowania terenów:

- napowietrzne linie elektroenergetyczne 15 kV do zamiany na sieci kablowe

Oznaczenia informacyjne:

- stanowisko archeologiczne
- obszar części miasta Supraśl wpisany do rejestru zabytków
- granice Obszaru Natura 2000 PLB200003 „Puszcza Knyszyńska”
- obszary szczególnego zagrożenia powodzią, na których prawdopodobieństwo wystąpienia powodzi jest wysokie i wynosi raz na 10 lat (Q 10%)
- obszary szczególnego zagrożenia powodzią, na których prawdopodobieństwo wystąpienia powodzi jest średnie i wynosi raz na 100 lat (Q 1%)
- granice obszarów, na których prawdopodobieństwo wystąpienia powodzi jest niskie i wynosi raz na 500 lat (Q 0,2%)
- strefa zakazu budowania nowych obiektów budowlanych, zgodnie z Uchwałą Nr XXIII/201/16 Sejmiku Województwa Podlaskiego z dnia 21 marca 2016 r. w sprawie Parku Krajoznawczego Puszczy Knyszyńskiej im. Profesora Witolda Sławińskiego, zmienioną Uchwałą Nr XIV/149/19 Sejmiku Województwa Podlaskiego z dnia 28 października 2019 r.

- Oznaczenia obowiązujące:**
- granicze planu
 - linie rozgraniczające tereny o różnym przeznaczeniu lub różnych zasadach zagospodarowania
 - nieprzekraczalne linie zabudowy
 - wymiarowanie rysunku planu (w metrach)
 - os widokowa
 - budynki dawnego sanatorium Złotego Krzyża, objęte ochroną na podstawie planu
- Symbole cyfrowe i literowe określające przeznaczenie terenów wyodrębnionych liniami rozgraniczającymi:**
- MNW – tereny zabudowy mieszkaniowej jednorodzinnej wolnostojącej
 - MNW-U – tereny zabudowy mieszkaniowej jednorodzinnej wolnostojącej lub usług
 - U - teren usług
 - US – tereny usług sportu i rekreacji
 - U-ZP – teren usług lub zieleni urządzonej
 - KDG - teren drogi głównej
 - KDL – tereny dróg lokalnych
 - KDD – tereny dróg dojazdowych
 - KR – tereny komunikacji drogowej wewnętrznej
 - KP – tereny komunikacji pieszo - rowerowej
 - KOP – teren parkingu
 - WS – teren wód powierzchniowych śródlądowych
 - ZN – tereny zieleni naturalnej
 - ZP – tereny zieleni urządzonej
- Obszary i obiekty wymagające szczególnych warunków zagospodarowania terenów:**
- napowietrzne linie elektroenergetyczne 15 kV do zamiany na sieci kablowe
- Oznaczenia informacyjne:**
- stanowisko archeologiczne
 - obszar części miasta Supraśl wpisany do rejestru zabytków
 - granice Obszaru Natura 2000 PLB200003 „Puszcza Knyszyńska”
 - obszary szczególnego zagrożenia powodzią, na których prawdopodobieństwo wystąpienia powodzi jest wysokie i wynosi raz na 10 lat (Q 10%)
 - obszary szczególnego zagrożenia powodzią, na których prawdopodobieństwo wystąpienia powodzi jest średnie i wynosi raz na 100 lat (Q 1%)
 - granice obszarów, na których prawdopodobieństwo wystąpienia powodzi jest niskie i wynosi raz na 500 lat (Q 0,2%)
 - strefa zakazu budowania nowych obiektów budowlanych, zgodnie z Uchwałą Nr XXIII/201/16 Sejmiku Województwa Podlaskiego z dnia 21 marca 2016 r. w sprawie Parku Krajoznawczego Puszczy Knyszyńskiej im. Profesora Witolda Sławińskiego, zmienioną Uchwałą Nr XIV/149/19 Sejmiku Województwa Podlaskiego z dnia 28 października 2019 r.

