

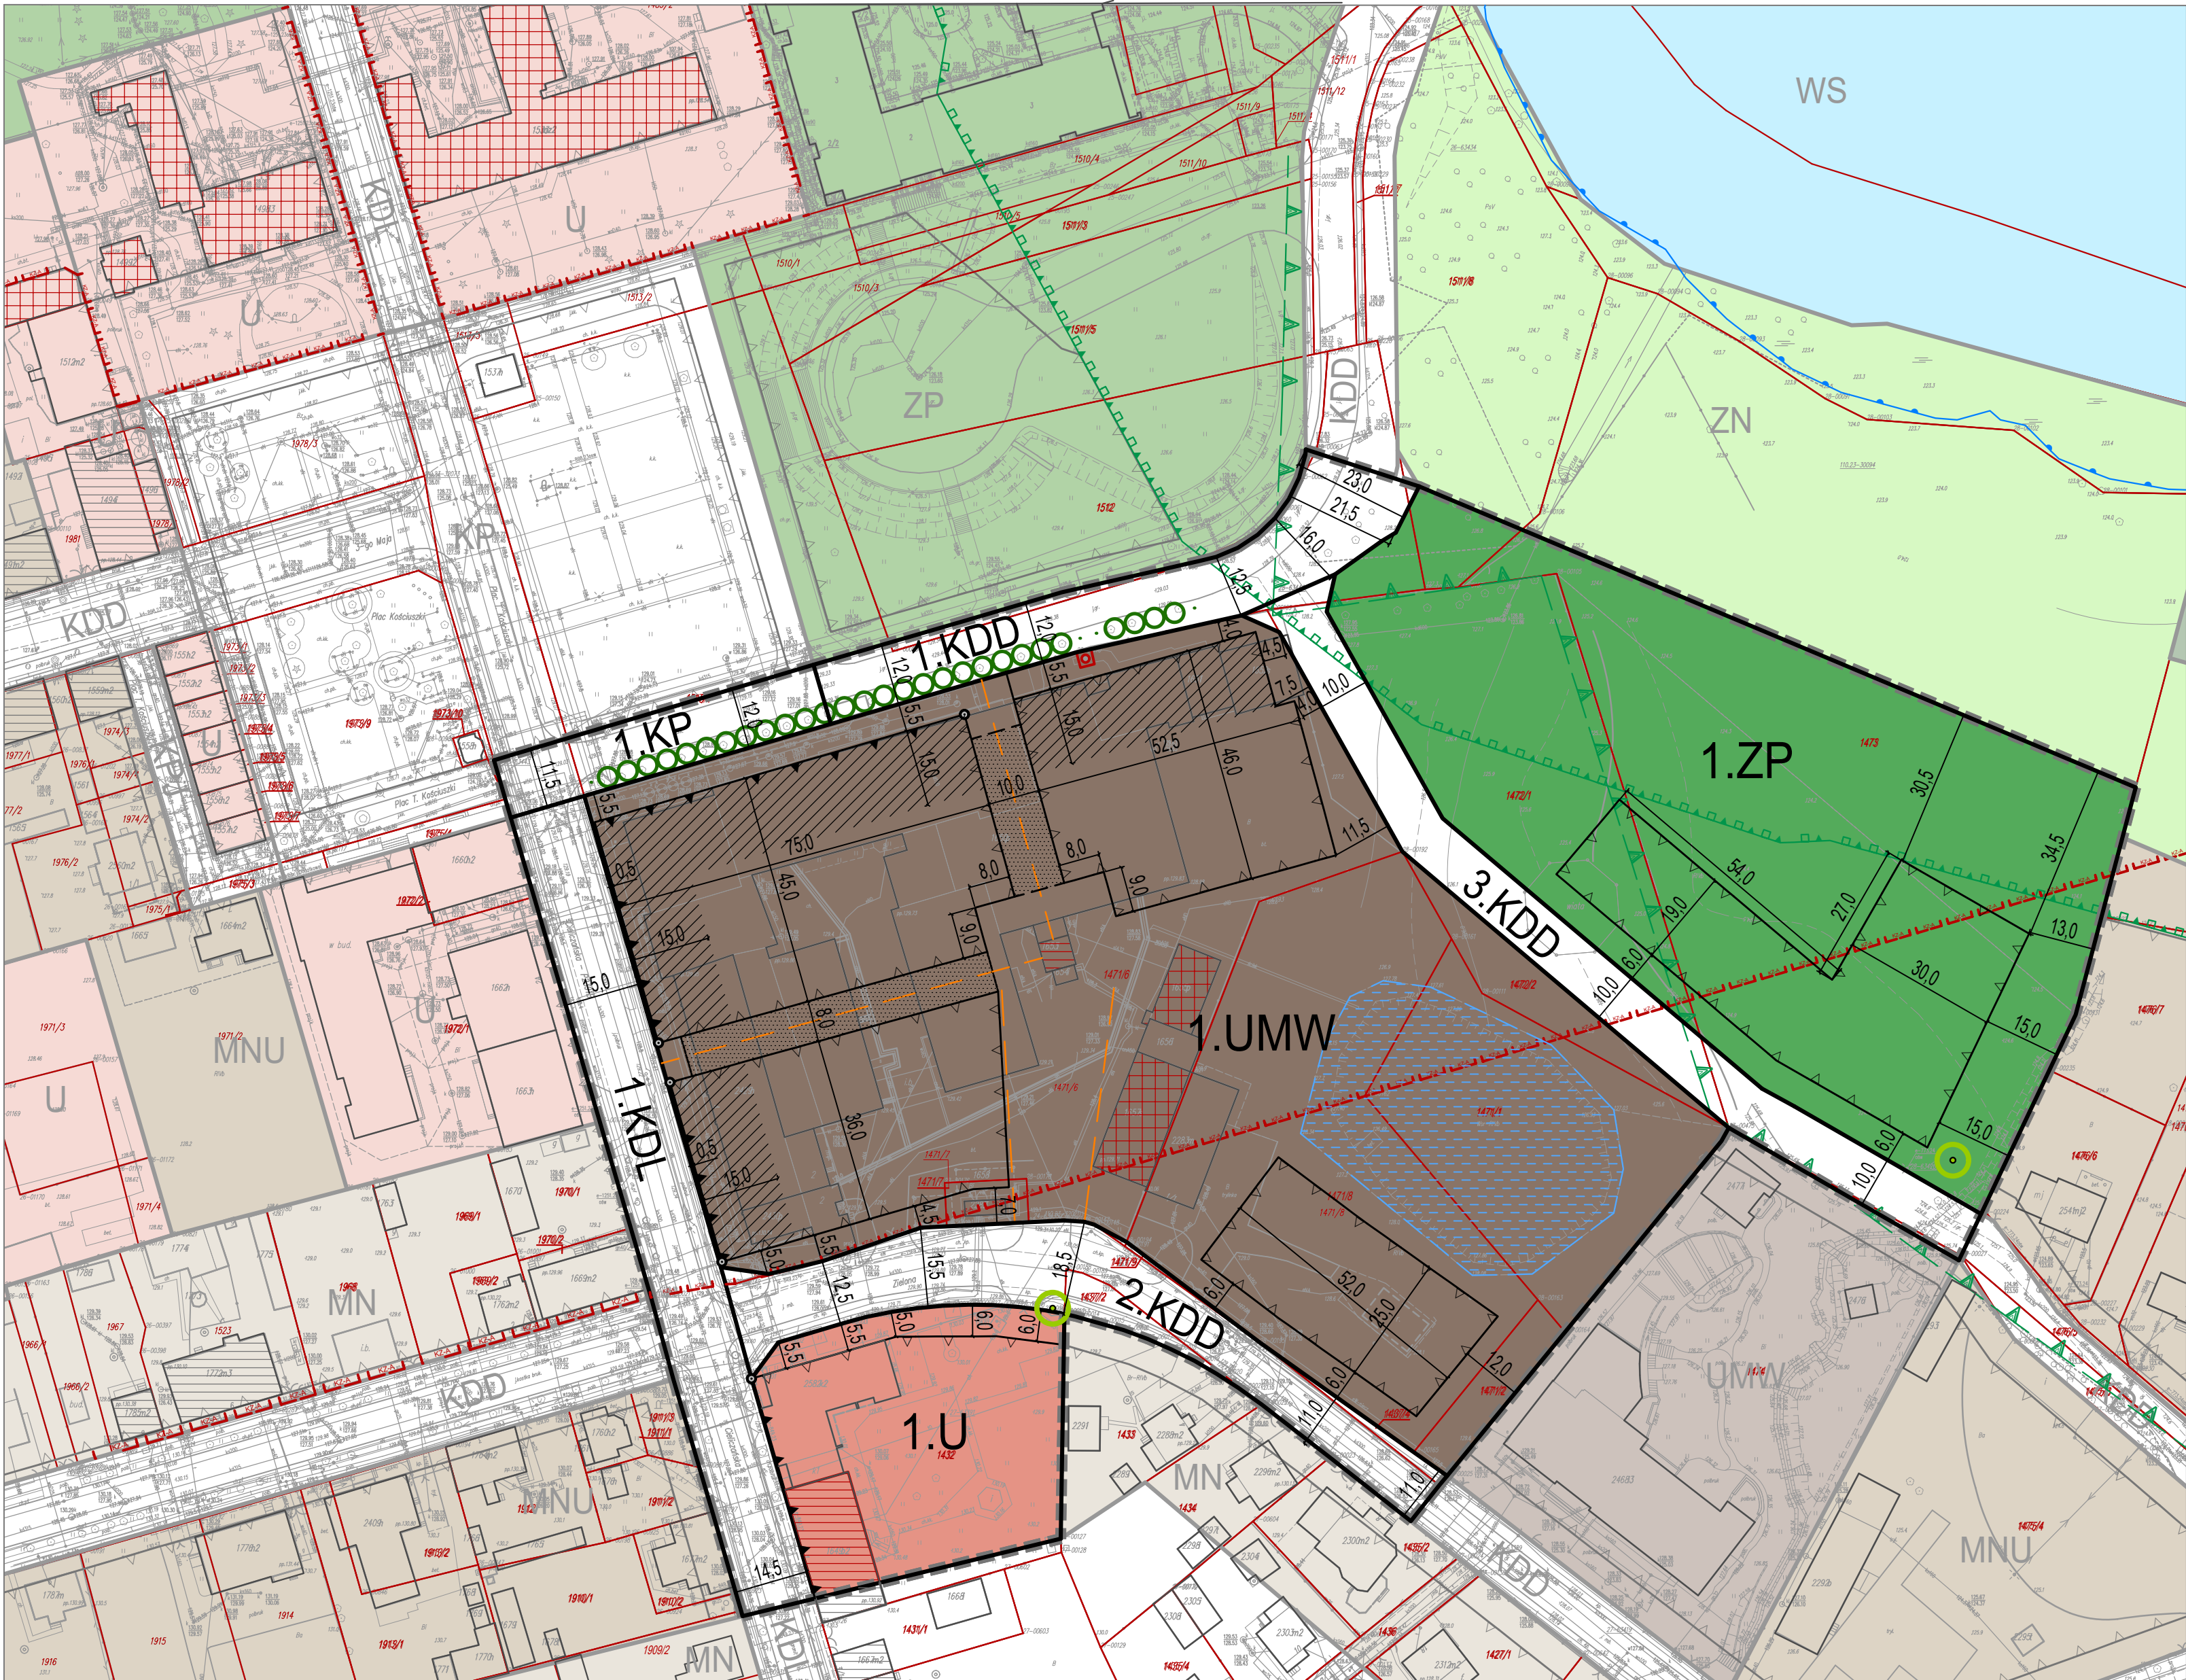


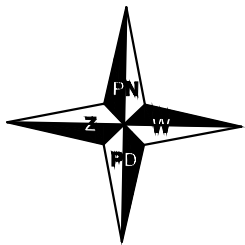


ZMIANA CZĘŚCI MIEJSCOWEGO PLANU ZAGOSPODAROWANIA PRZESTRZENNEGO MIASTA SUPRAŚL

SKALA 1:1000

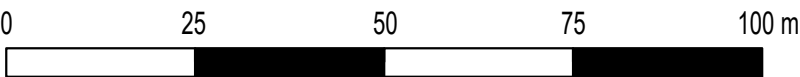

WYRYS ZE STUDIUM UWARUNKOWAŃ I KIERUNKÓW ZAGOSPODAROWANIA PRZESTRZENNEGO GMINY SUPRAŚL UCHWALONEGO UCHWAŁĄ NR XXXI/391/2021 RADY MIEJSKIEJ W SUPRAŚLU Z DNIA 29 LISTOPADA 2021 R. (ZMIENIONEGO UCHWAŁĄ NR V/043/2024 RADY MIEJSKIEJ W SUPRAŚLU Z DNIA 3 PAŹDZIERNIKA 2024 R.)

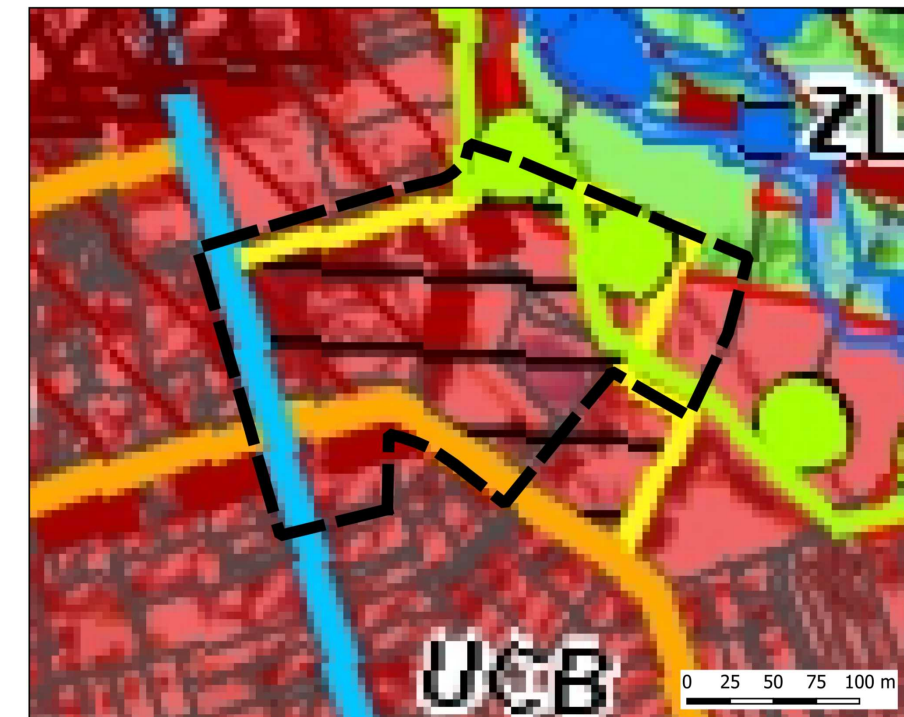

granica obszaru objętego planem miejscowym
obszar, na którym dopuszczalne jest zwiększenie maksymalnej wysokości zabudowy wielorodzinnej do 12 m
Obszary funkcjonalno - przestrzenne:
UCB - strefa koncentracji funkcji centrówdecentralizacji gminy oraz funkcji uzdrowiska Supraśl
ZL - strefa lasów
ZN - tereny zieleni nieurządzonej, o funkcjach ekologicznych
Kierunki ochrony systemu przyrodniczego gminy:
granice Obszaru Natura 2000 PLB200003 Puszcza Knyszyńska
granice obszaru ochronnego Głównego Zbiornika Wód Podziemnych nr 218, Pradolina rzeki Supraśl
Kierunki ochrony dziedzictwa kulturowego i krajoznawstwa:
obszary wpisane do rejestru zabytków województwa podlaskiego
obiekty wpisane do rejestru zabytków województwa podlaskiego
Kierunki rozwoju systemów komunikacji:
istniejące drogi powiatowe
istniejące drogi gminne oraz odcinki dróg gminnych do urządzenia w celu zapewnienia funkcjonalności układu komunikacyjnego
Oznaczenia informacyjne:
przybliżony układ granic działek ewid.

Projekt planu sporządzono w układzie współrzędnych płaskich prostokątnych PL-2000 strefa 7
Projekt planu sporządzono z wykorzystaniem urzędowej kopii mapy zasadniczej w postaci elektronicznej - wektorowej, pozyskanej z państwowego zasobu geodezyjnego i kartograficznego na podstawie licencji wydanej przez Starostę Powiatu Białostockiego.

ZAŁĄCZNIK NR 1
DO UCHWAŁY NR ...
RADY MIEJSKIEJ W SUPRAŚLU
Z DNIA ...

OZNACZENIA GRAFICZNE BĘDĄCE
USTALENIAMI PLANU:

- GRANICA OBSZARU OBJĘTEGO PLANEM
- LINIE ROZGRANICZAJĄCE TERENY O RÓŻNYM PRZEZNACZENIU LUB RÓŻNYCH ZASADACH ZAGOSPODAROWANIA
- OBOWIĄZUJĄCE LINIE ZABUDOWY
- NIEPRZEKRACZALNE LINIE ZABUDOWY
- STREFA USŁUG W PARTERACH
- STREFA DOPUSZCZALNEJ LOKALIZACJI ŁĄCZNIKÓW POMIĘDZY BUDYNKAMI
- OBJĘTE OCHRONĄ W PLANIE OBIEKTY W WOJEWÓDZKIEJ LUB GMINNEJ EWIDENCJI ZABYTKÓW
- ZABYTKOWY KOMIN DO ZACHOWANIA
- ZBIORNIK WODNY DO ZACHOWANIA
- POJEDYNCZE DRZEWIA DO ZACHOWANIA
- PUNKTY ZMIANY NIEPRZEKRACZALNEJ LINII ZABUDOWY NA OBOWIĄZUJĄCĄ LINIĘ ZABUDOWY
- WYMIAROWANIE (W METRACH)

PRZEZNACZENIE TERENÓW:

- UMW - TEREN ZABUDOWY USŁUGOWEJ I MIESZKANIOWEJ WIELORODZINNEJ
- U - TEREN ZABUDOWY USŁUGOWEJ
- ZP - TEREN ZIELENI URZĄDZONEJ
- KP - TEREN PLACU PUBLICZNEGO
- KDL - TEREN DROGI PUBLICZNEJ KLASY LOKALNEJ
- KDD - TERENY DRÓG PUBLICZNYCH KLASY DOJAZDOWEJ

OZNACZENIA INFORMACYJNE:

- 14716 - GRANICE I NUMERY DZIAŁEK EWIDENCYJNYCH
- BUDYNKI
- OBIEKTY W WOJEWÓDZKIEJ LUB GMINNEJ EWIDENCJI ZABYTKÓW - POZA OBSZAREM PLANU
- OBIEKTY WPISANE DO REJESTRU ZABYTKÓW
- GRANICA OBSZARU WPISANEGO DO REJESTRU ZABYTKÓW
- OSIE I OTWARCIA WIDOKOWE NA ZABYTKOWĄ DOMINANTĘ
- GRANICE OBSZARU SPECJALNEJ OCHRONY PTAKÓW NATURA 2000 - PUSZCZA KNYSZYŃSKA (PLB200003)
- GRANICA PASA O SZEROKOŚCI 100 M OD LINII BRZEGÓW RZEK, JEZIOR I INNYCH NATURALNYCH ZBIORNIKÓW WODNYCH
- ISTNIEJĄCE RZĘDY DRZEW
- GRANICA OBSZARU SZCZEGÓLNEGO ZAGROZENIA POWODZIĄ (1%)
- MNU - LINIE ROZGRANICZAJĄCE I OZNACZENIA TERENÓW - POZA OBSZAREM PLANU
- LINIE ZABUDOWY - POZA OBSZAREM PLANU

CAŁY OBSZAR PLANU POŁOŻONY JEST ZASIĘGU:

- PARKU KRAJOBRZOWEGO PUSZCZY KNYSZYŃSKIEJ IM. PROF. WITOLDA SŁAWIŃSKIEGO
- SPECJALNEGO OBSZARU OCHRONY SIEDLISK - OSTOJA KNYSZYŃSKA (PLH200006)
- STERY OCHRONY BEZPOŚREDNIEJ KOMUNALNYCH UJĘĆ WÓD PODZIEMNYCH I POWIERZCHNIOWYCH DLA BIAŁEGOSTOKU W JUROWCACH I WASILKOWIE
- STREFY "B" OCHRONY UZDROWISKOWEJ UZDROWISKA SUPRAŚL

Tytuł opracowania	ZMIANA CZĘŚCI MIEJSCOWEGO PLANU ZAGOSPODAROWANIA PRZESTRZENNEGO MIASTA SUPRAŚLA		
Sporządził	BURMISTRZ SUPRAŚLA ul. JÓZEFA PIŁSUDSKIEGO 58 16-030 SUPRAŚL		
Opracował			
Zespół autorski	mgr inż. arch. Grzegorz Chojnacki - kierownik pracowni - upr. nr 1628, zaśw. OIU nr rej. WA-026 mgr inż. arch. kraj. Katarzyna Zantonowicz - koordynator projektu, zaśw. OIU nr rej. WA-442 mgr inż. Eliza Marcisz inż. Patrycja Sarnowska mgr Daniel Czapkowski inż. Jakub Ramotowski		
Data	Sierpień 2025	Skala	1:1000
Rysunek	ZAŁĄCZNIK NR 1 DO UCHWAŁY RADY MIEJSKIEJ W SUPRAŚLU Z DNIA		