



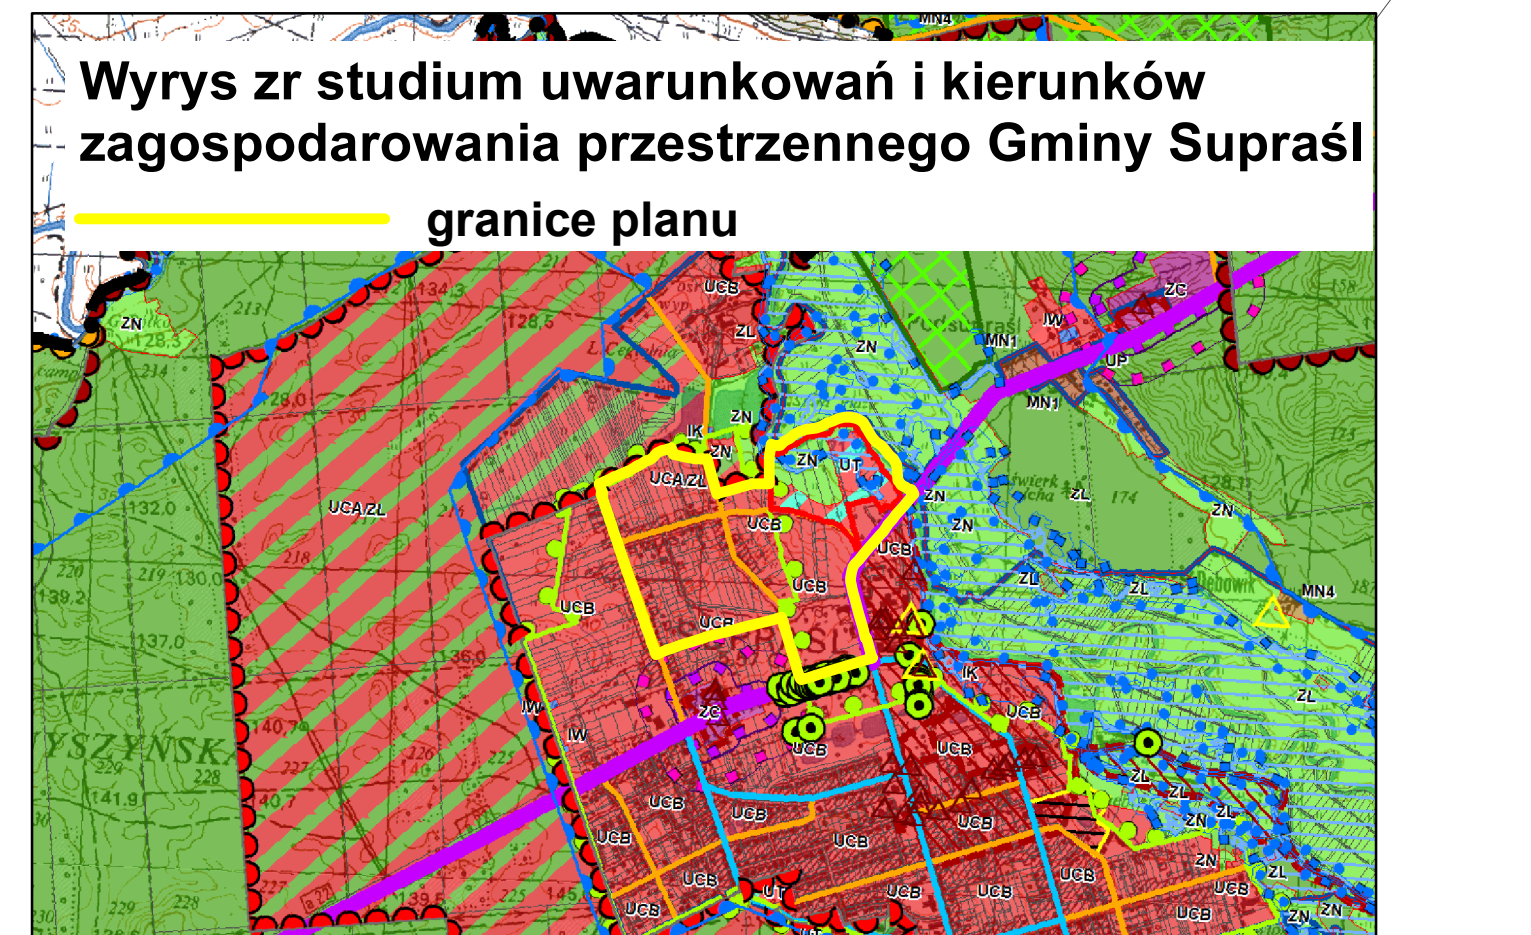

RYSUNEK PLANU
ZAŁĄCZNIK NR 1 DO UCHWAŁY NR
RADY MIEJSKIEJ W SUPRAŚLU Z DNIAR.
SKALA 1:1000

układ współrzędnych - PL-2000 strefa 8,
podkład mapowy - kopia wektorowej mapy zasadniczej
pozyskana z powiatowego zasobu geodezyjnego
i kartograficznego Starostwa Powiatowego w Białymstoku

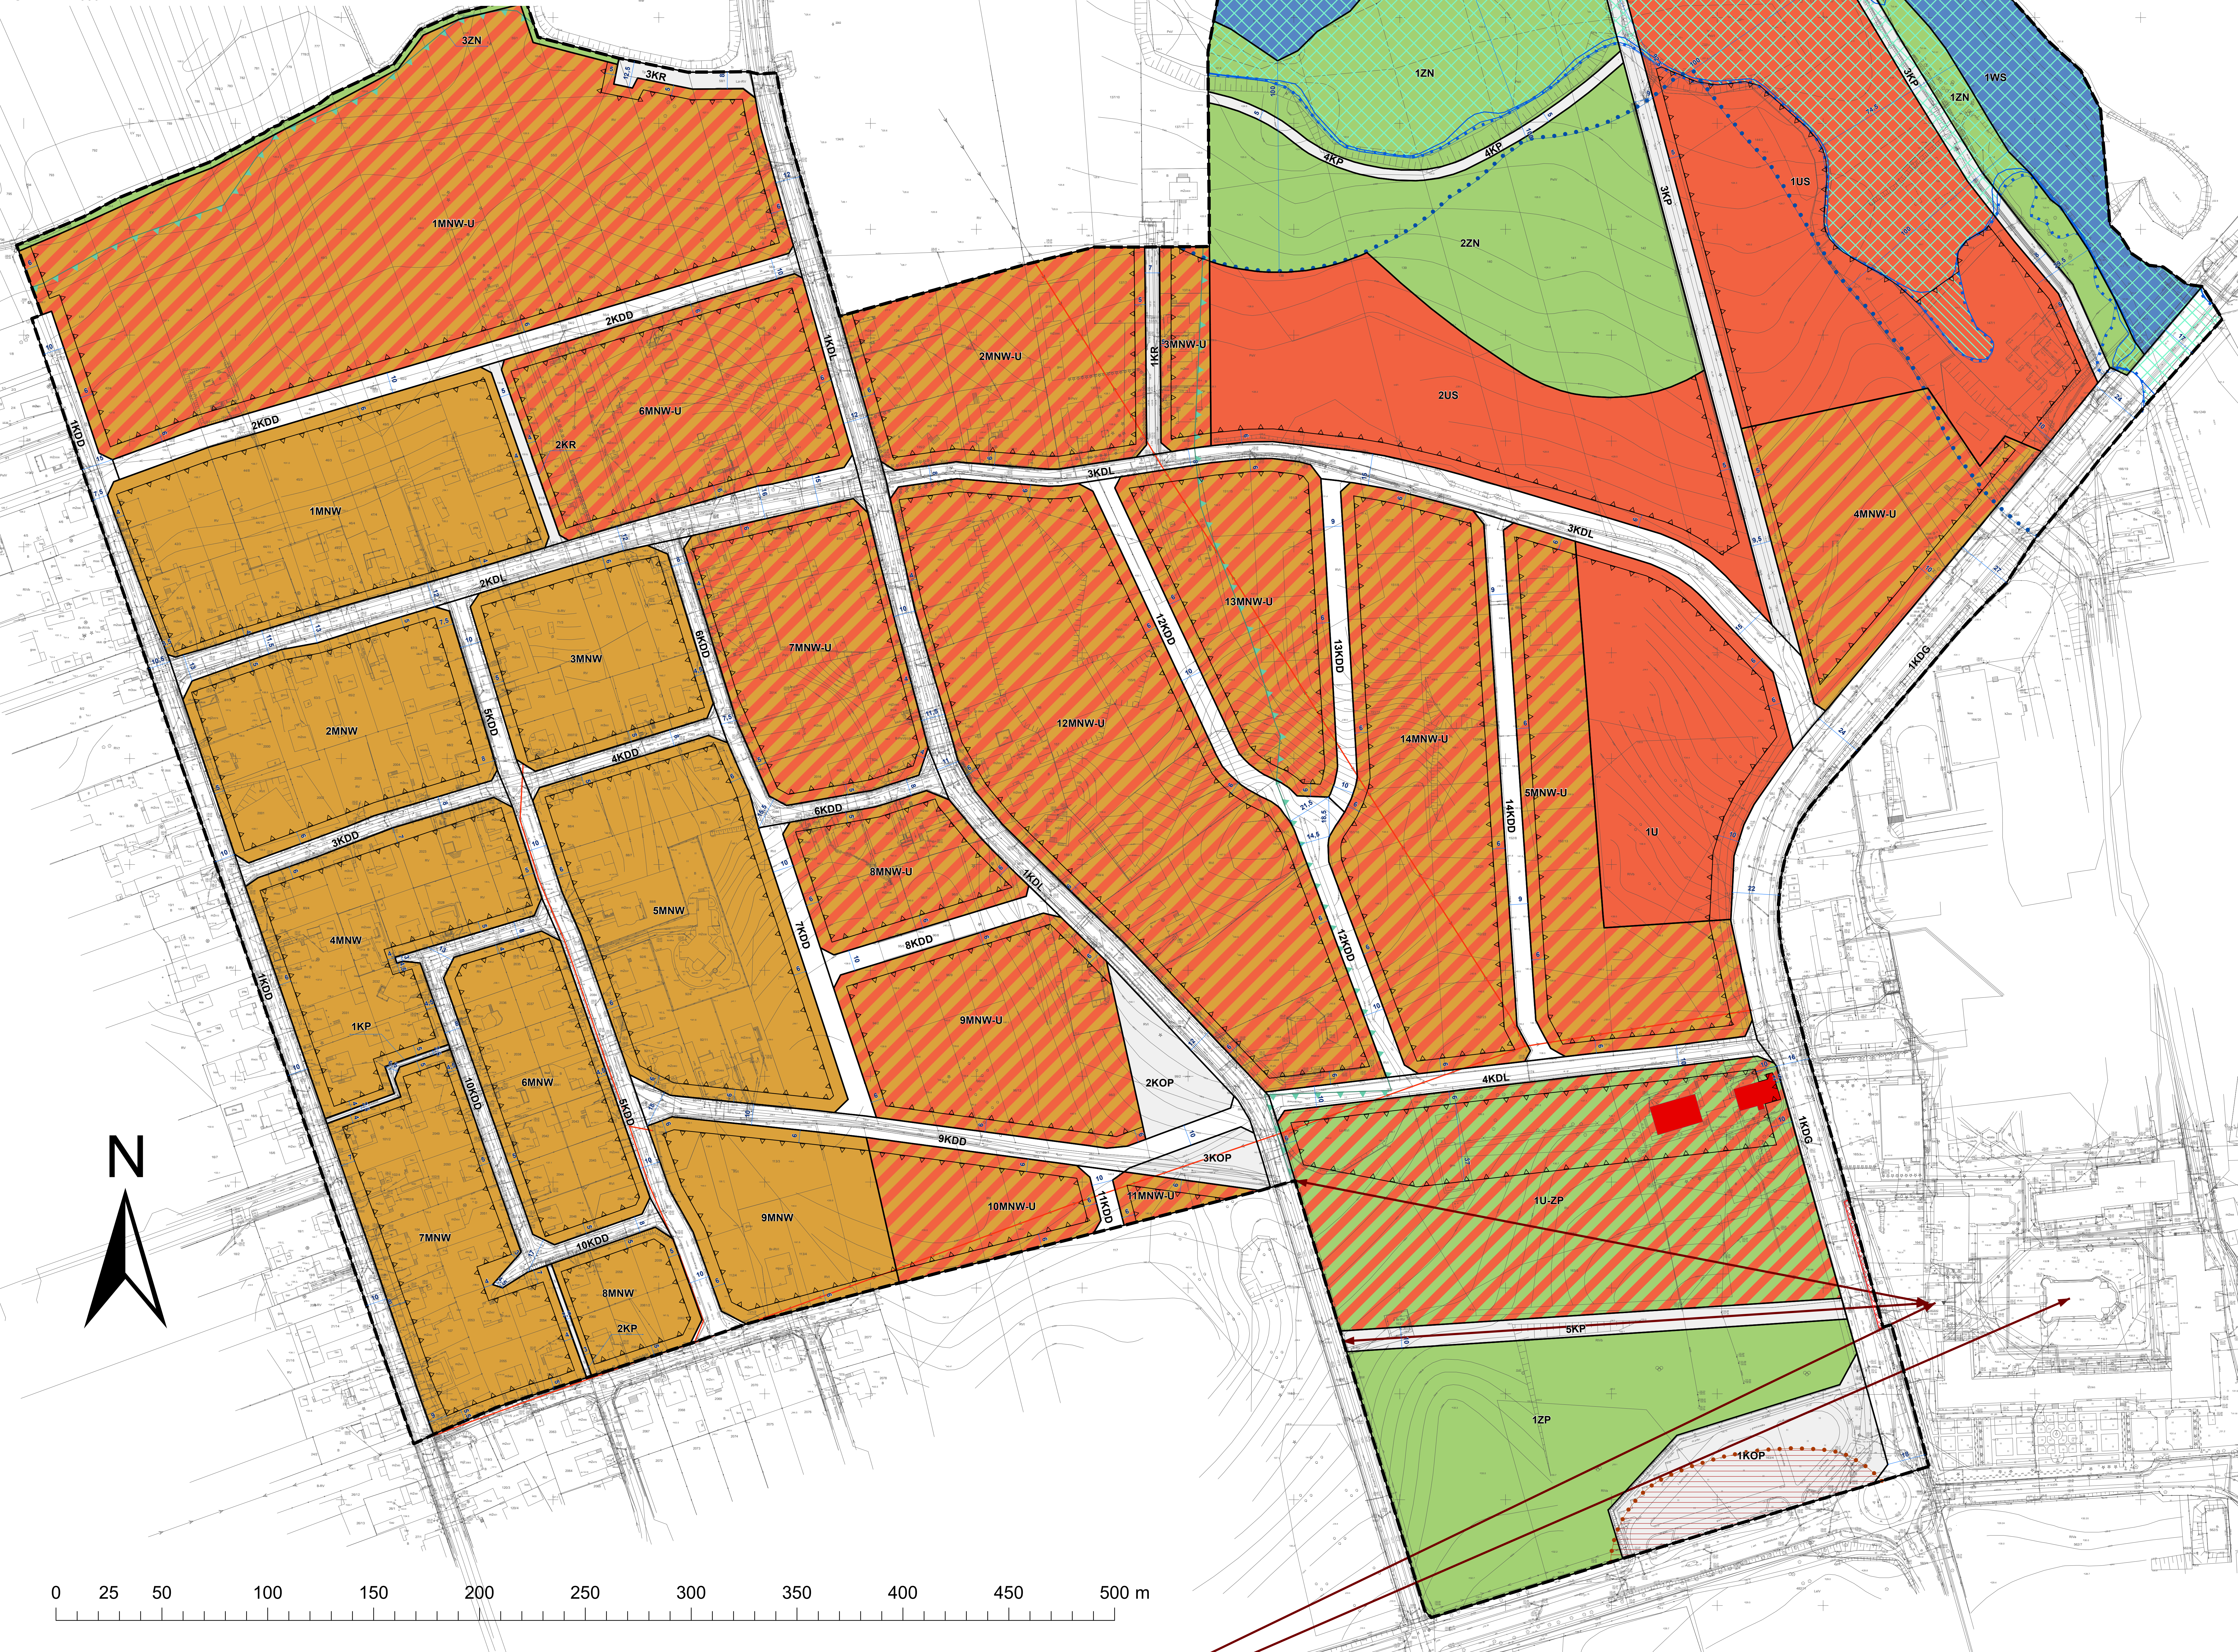

Kierunki ochrony systemu przyrodniczego gminy:

- [illegible]

Kierunki ochrony dziedzictwa kulturowego i krajobrazu:
 stosować oznacza do zmiany zakresu odpowiedzialności

- Obiekty wpisane do rejestru zabytków województwa podlaskiego
stanowiska archeologiczne

Obszary wymagające szczególnych warunków zagospodarowania:

 granice strefy ochronnej terenu zaleńskiego

-  granice strefy funkcjonowania oddziaływania elektromagnetycznych (EFEM) MOP 3 i 4 strefy narażenia granica planowa – Białystok (EFEM MOP 5 i 6 MPA Białystok – Łapy – Ostrołęka)
-  granice strefy technologicznej, od linii elektroenergetycznych 110 kV
-  strefy powstające ograniczającymi przeszkodami od linia Białystok Krynki, Górczów i dokumentacji inżynierskiej, strefa
-  granice strefy wariantowej od odległości 150 m
-  granice stref wariantowej od odległości 50 m
-  granice terenów zamieszkałych
-  granice obszarów, w których będą nastawiane urządzenia wykorzystujące energię z odnawialnych źródeł energii z mocy przekraczającą 100 kW

Kierunki rozwoju systemów komunikacji:

- liniaje drog krajowe
- liniaje drog wojewozkie
- projektowanie drog krajowe
- liniaje drog wojewozkie do zmiany kategorii
- liniaje drog powiatowe
- liniaje drogowo-morskie oraz drogi i linie lotnicze do umiastnienia

istniejąca linia kolejowa

- Oznaczenie sieci i elementy infrastruktury określone przez:**
- linie napowietrzne linii elektroenergetycznych napięcia 110 kV
 - linie napowietrzne linii elektroenergetycznych napięcia 220 kV
 - linie napowietrzne wysokiego napięcia DZSIS MOP 6,3 MPa relacji gruntu polskiego - Białystok DZSIS MOP 3,3 MPa Białystok - Łapy - Olsztyn
 - elektrownia opalana paliwami ciekłymi
- Oznaczenia informacyjne:**
- przebiegi innych granic strefek ewid.

Oznaczenia obowiązujące:

- ■ — granice planu
 — linie rozgraniczające tereny o różnym przeznaczeniu lub różnych zasadach zagospodarowania
 — nieprzekraczalne linie zabudowy
 10 — wymiarowanie rysunku planu (w metrach)
 — oś widokowa
 ■ budynek dawnego sanktuarium Złotego Krzyża, objęte ochroną na podstawie planu

Symbole cyfrowe i literowe określające przeznaczenie terenów wyodrębnionych liniami rozgraniczającymi:

- | | |
|---|--|
|  | MNW – tereny zabudowy mieszkaniowej jednorodzinnej wolnostojącej |
|  | MNW-U – tereny zabudowy mieszkaniowej jednorodzinnej wolnostojącej lub usług |
|  | U - teren usług |
|  | US – tereny usług sportu i rekreacji |
|  | U-ZP – teren usług lub zieleni urządzonej |
|  | KDG - teren drogi głównej |
|  | KDL – tereny dróg lokalnych |
|  | KDD – tereny dróg dojazdowych |
|  | KR – tereny komunikacji drogowej wewnętrznej |
|  | KP – tereny komunikacji pieszo - rowerowej |
|  | KOP – tereny parkingów |
|  | WS – teren wód powierzchniowych śródlądowych |
|  | ZN – tereny zieleni naturalnej |
|  | ZP – teren zieleni urządzonej |

Obszary i obiekty wymagające szczególnych warunków zagospodarowania terenów:

- napowietrzne linie elektroenergetyczne 15 kV
do zamiany na sieci kablowe

Oznaczenia informacyjne:

-  stanowisko archeologiczne
-  obszar części miasta Supraśl wpisany do rejestru zabytków
-  granice Obszaru Natura 2000 PLB200003 „Puszcza Knyszyńska”
-  obszary szczególnego zagrożenia powodzią, na których prawdopodobieństwo wystąpienia powodzi jest wysokie i wynosi raz na 10 lat (Q (10%))
-  obszary szczególnego zagrożenia powodzią, na których prawdopodobieństwo wystąpienia powodzi jest średnie i wynosi raz na 100 lat (Q (1%))
-  granice obszarów, na których prawdopodobieństwo wystąpienia powodzi jest niskie i wynosi raz na 500 lat (Q (0,2%))
-  strefa zakazu budowania nowych obiektów budowlanych, zgodnie z Uchwałą Nr XXII/201/16 Sejmiku Województwa Podlaskiego z dnia 21 marca 2016 r. w sprawie Parku Krajoobrazowego Puszczy Knyszyńskiej im. Profesora Witolda Ślawnickiego, zmienioną Uchwałą Nr XIV/149/19 Sejmiku Województwa Podlaskiego z dnia 28 października 2019 r.